


HERENCSENY KÖZSÉG

TELEPÜLÉSRENDEZÉSI ESZKÖZEINEK RÉSZLEGES MÓDOSÍTÁSA

Tárgyalásos eljárás dokumentációja

0208/1, 0208/2, 0210, 0207 hrsz.

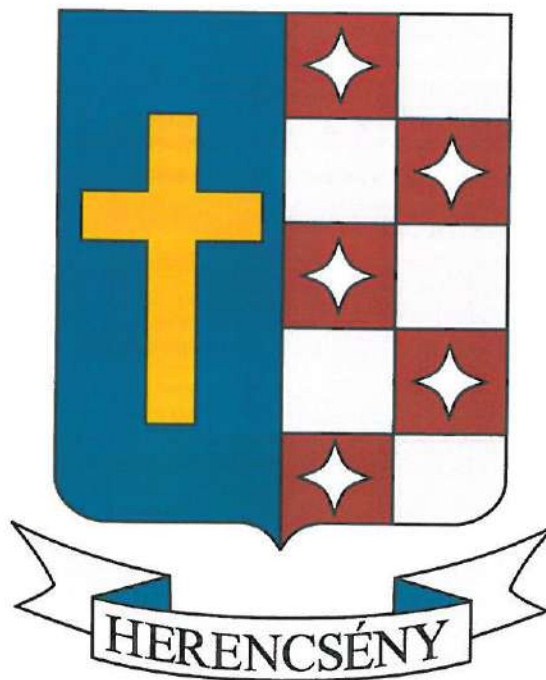

314/2012. (XI.8.) KORM. RENDELET 42.§ SZERINTI TÁRGYALÁSOS ELJÁRÁS ALAPJÁN

Salgótarján, 2020. július hó

Herencsény Község településrendezési eszközeinek részleges módosítása

Készítette:

Herencsény Község Önkormányzata megbízásából 2020-ban:

Felelős tervező: G. Csonka Ágnes ev.
TT/1-12-0075
1015 Budapest, Fazekas u. 4.
Levelezési cím:
3100 Salgótarján, Pécskő út 21/1.
E-mail: nogradterv@gmail.com

Tartalomjegyzék:

- I. Tárgyalásos eljárás leírás
- II. Rajzi melléletek:
 - SZ-1 Műholdas felülnézetek
 - SZ-2 Érvényes szerkezeti terv részlete M=1:4000
 - SZ-3 Érvényes külterület szabályozási terv részlete M=1:2000
 - E-1 Módosított szerkezeti terv részlete M=1:4000
 - E-2 Módosított külterület szabályozási terv részlete M=1:2000
- III. 6/2020.(V.26.) számú határozat a településrendezési eszközök módosításáról

I. TÁRGYALÁSOS ELJÁRÁS LEÍRÁS

- Az érvényes településrendezési eszközök ismertetése

A hatályos településrendezési eszközök az Országos Településrendezési és Építési Követelményekről (OTÉK) szóló **253/1997. (XII.20.) Kormányrendelet** és a **314/2012.(XI.8.) sz. Kormányrendelet** alapján lettek kidolgozva.

A Helyi Építési Szabályzat a 7/2002. (VIII. 28.) önkormányzati rendelettel lett elfogadva.

2. A településfejlesztési döntés ismertetése, a módosuló településrendezési eszközök

Herencsény Község Önkormányzata a településrendezési eszközök módosításáról szóló szándékát a 6/2020. (V.26.) határozat alapján döntötte el.

A jelen eljárásban szereplő módosítások alapján változik a szerkezeti tervlap és szerkezeti leírás, a belterület szabályozási tervlap és a Helyi Építési Szabályzat (továbbiakban: HÉSZ). A módosítás jellegéből adódóan az alátámasztó munkarészek közül elkészül a területrendezési tervek és a településrendezési terv módosítás összhangjának igazolása.

A **314/2012.(XI.8.) sz. Korm. rendelet** (továbbiakban: Kormr.) 32 § (1) c. pontja alapján a településrendezési eszközök egyeztetési eljárása **tárgyalásos eljárás** szerint történik.

A módosítások leírása

A tervezett fejlesztés során a Kossuth út déli oldalán kiépült házsor közötti kissé mélyebb fekvésű, eddig beépítetlen terület kerülne felhasználásra.

A 210 hrsz.-ú telek kempingként működött, a 208 hrsz. beépítetlen, köztük húzódik a 207 hrsz.-ú árok. A területek a jelenleg érvényes rendezési terv szerint külterületen helyezkednek el. Mivel a rendezési terv ezeket beépítésre szánt területként tartja nyilván, így a jelenlegi átalakítás során belterületbe kell vonni.

A megvalósítandó beruházás a Protech Kft. benyújtott és elnyert pályázatának Támogatói Okirata alapján:

„A fejlesztés célja vákuumos emelő berendezések kissorozatú gyártási feltételeinek megteremtése egy halmozottan hátrányos helyzetű nőgrádi kistelepülésen Herencsényben.

A projekt keretében TEÁOR 2822'08 Emelő-, anyagmozgató gép gyártása tevékenységünkhöz kapcsolódó kapacitásbővítő értékkel bíró beruházás valósul meg, amely során 1 darab Eszterga OPTI L44 CNC gép, 1 darab OPTImill F105TC CNC marógép és 1 darab Micro-3D 5-6-4 CNC koordináta mérőgép kerül beszerzésre. A fejlesztés eredményeként felépítésre kerül herencsényi telephelyünkön egy új üzem, melyben helyet kap a CNC gépműhely - ahol az alkatrészgyártás - és a szerelőműhely – ahol pedig a szerkezetépítés történik. A

beszerzésre kerülő eszközök szintén itt kerülnek használatra, üzemeltetésre, a gyártó tevékenység itt fog zajlani. Az épületben a szabványnak megfelelően kiszolgálóhelyiségek és hozzátartozó irodák is találhatóak."

A terület a módosítás után **általános gazdasági terület (G-ált)** övezetbe kerül, szabadon álló beépítéssel, 25%-os beépíthetőséggel. A minimális teleknagyságot a 2000 m²-ben, a maximális építménymagasságot az esetleges silók miatt 12,5 m-ben határoztuk meg.

Mivel a változtatás a korábbi rendezési terv szerint is beépítésre kijelölt területet érint, a település összesített biológiai aktivitásértéke nem változik.

A szerkezeti terv módosítása:

Település szerkezeti tervén a tervezési területre az általános gazdasági övezet jelét kell alkalmazni, a jelenleg hatályos tartalék falusias lakó, illetve kemping övezeti meghatározás helyett. A területet a jelenlegi átalakítás során belterületbe kell vonni.

A Hész módosítása:


A jelenleg hatályos Hész kiegészül egy új 10/A.§-al, mely az Általános gazdasági övezet paramétereit írja le. A mellékletét képező szabályozási terven a tervezési terület övezeti jelkulcsa és építési területének lehatárolása változik. Az érintett ingatlan a változás során belterületbe kerül.






Nógrád megye Területrendezési Tervének Herencsényre vonatkozó előírásai, ajánlásai:

Térségi szerkezeti terv:

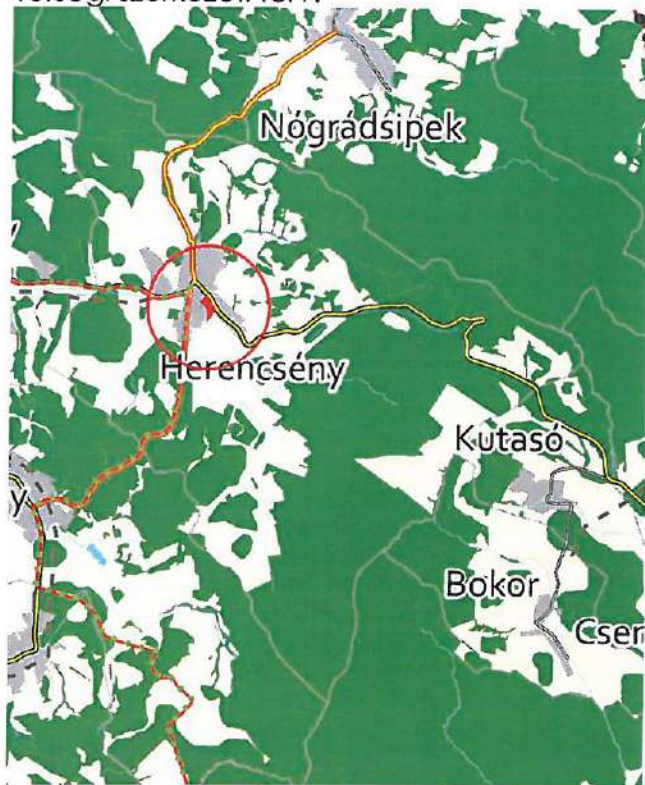

Ökológiai hálózat magterülete, ökológiai folyosója és pufferterülete:

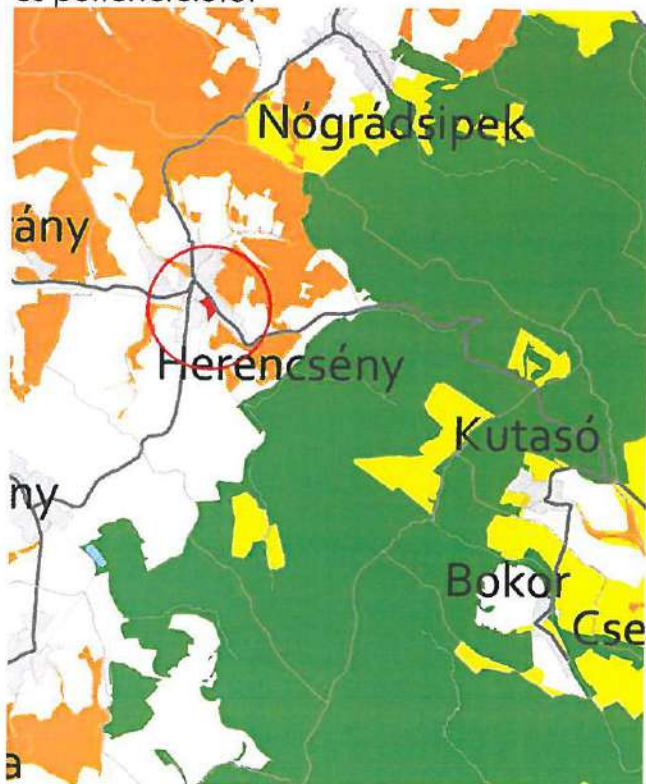

Az ökológiai hálózat területei tervezési területet nem érintik.

Erdők övezete és erdőtelepítésre javasolt terület övezete:




Az erdők övezete és az erdőtelepítésre javasolt terület a tervezési területet nem érinti.

Tájképvédelmi terület övezete:



A tájképvédelmi terület övezete a település teljes területét érinti.

Honvédelmi és katonai célú terület övezete:

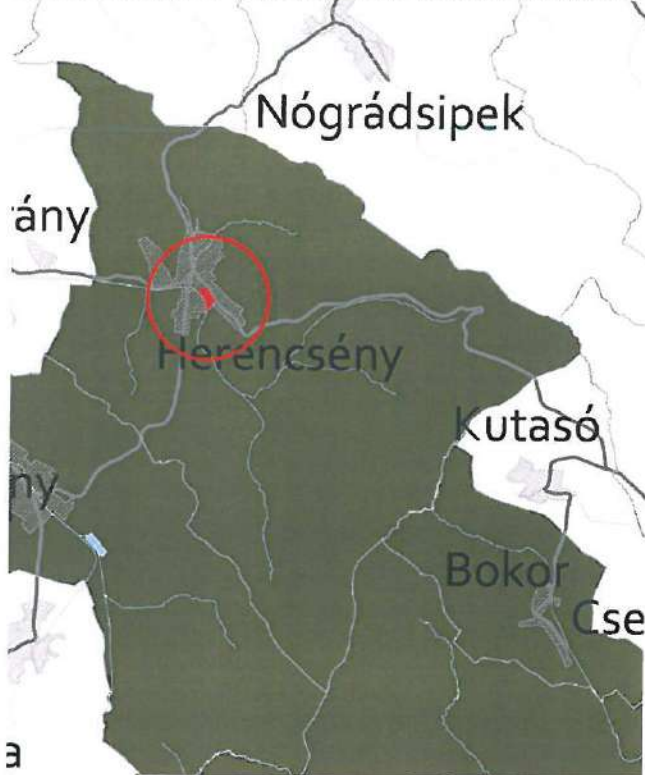

A honvédelmi és katonai célú terület övezete a település teljes területét érinti.

Földtani veszélyforrás terület övezete:



A földtani veszélyforrás terület övezete a település teljes területét érinti.

Kiemelt jelentőségű turisztikai övezet:



A kiemelt jelentőségű turisztikai övezet a település teljes területét érinti.

Együtt tervezhető térség övezete:



A településfejlesztési dokumentumok és településrendezési eszközök társulásban történő készítésének övezete a település teljes területét érinti.

Nógrád megye településeinek területi mérlege:

Sorszám	Település	Település területe (ha)	Térsvégi területfelhasználási kategóriák szerinti megoszlás									
			Erdőgazdálkodási térség		Mezőgazdasági térség		Vízgazdálkodási térség		Települési térség		Sajátos területfelhasználású térség	
			ha	%	ha	%	ha	%	ha	%	ha	%
21	Debercsény	542,98	109,37	20,14%	392,15	72,12%	0,45	0,08%	42,01	7,55%		
22	Dejtár	2142,36	1 247,90	58,26%	699,69	32,66%	37,53	1,75%	138,25	6,41%	19,09	0,89%
23	Diósjenő	5749,95	3 970,33	69,04%	1 444,27	25,12%	39,33	0,68%	273,03	4,73%	26,99	0,47%
24	Dorogháza	1768,21	1 138,42	64,38%	450,29	25,47%	1,47	0,08%	176,13	9,96%	1,89	0,11%
25	Drégelypalánk	2227,79	786,79	35,48%	1 305,55	54,36%	12,94	0,58%	107,84	7,57%	44,67	2,01%
26	Ecseg	2410,06	579,02	24,03%	1 593,86	66,13%	7,95	0,33%	229,23	9,51%		
27	Egyházsdengeleg	1574,68	74,45	4,73%	1 374,32	87,18%	1,64	0,10%	124,27	7,89%		
28	Egyházsgerge	1536,97	882,81	57,37%	544,74	35,44%	2,38	0,14%	108,22	7,04%		
29	Endrefalva	1322,56	498,72	37,74%	690,01	52,17%	1,61	0,10%	122,75	9,28%	8,47	0,64%
30	Erdőkürt	2172,28	611,10	28,14%	1 432,68	65,95%	1,60	0,07%	115,90	5,34%		
31	Erdőtarcsa	1506,84	63,58	4,23%	1 343,87	89,18%	0,80	0,05%	98,60	6,54%		
32	Érsekudkert	5537,24	2 739,93	49,32%	2 415,06	43,61%	28,90	0,52%	338,80	6,12%	23,55	0,43%
33	Etes	1579,63	624,60	39,54%	766,84	48,55%	2,20	0,14%	185,00	11,77%		
34	Felsőpetény	1449,85	473,25	32,63%	835,02	57,59%	2,30	0,16%	76,43	5,27%	62,95	4,34%
35	Felsőtold	1082,62	565,00	52,19%	470,49	43,46%	1,91	0,18%	45,29	4,17%		
36	Galgaguta	1589,21	397,52	25,01%	1 101,30	69,30%	1,66	0,10%	79,88	5,03%	8,83	0,56%
37	Garáb	819,93	584,50	71,29%	214,40	26,15%	0,43	0,05%	20,62	2,52%		
38	Héhalom	1867,69	19,48	1,04%	1 718,52	92,01%	2,56	0,14%	127,12	6,81%		
39	Herencsény	3328,43	2 018,21	60,82%	1 190,98	35,95%	2,13	0,06%	105,02	3,16%		
40	Hollókő	527,79	202,28	38,35%	352,73	66,12%	0,18	0,03%	62,60	11,89%		
41	Hont	2423,05	1 625,03	67,06%	673,46	27,83%	6,13	0,25%	80,60	3,34%	29,83	1,24%
42	Horpács	671,81	152,89	22,76%	462,25	68,96%	14,84	2,21%	40,83	6,08%		
43	Hugyag	1090,07	81,22	7,45%	895,46	82,15%	7,90	0,73%	90,16	8,27%	15,33	1,41%
44	Illy	646,21	146,94	22,74%	268,17	41,50%	0,63	0,10%	30,47	4,71%		

Nógrád megye településeinek – egyedileg meghatározott megyei övezetekre kívüli – térségi övezetekkel való érintettsége:

Sorszám	Település	Település területe (ha)	Ökológiai hálózat megteremtésének övezete (ha)	Ökológiai hálózat ökológiai folyosójának övezete (ha)	Ökológiai hálózat pufferterrületének övezete (ha)	Kivülálló termőhelyi adottságú szántók övezete (ha)	Jó termőhelyi adottságú szántók övezete (ha)*	Erdők övezete (ha)	Erdőtelepítésre javasolt terület övezete (ha)	Tájvédelmi terület övezete (ha)	Világörökségi és világörökségi védelmi terület övezete (ha)*	Vízminőség-védelmi terület övezete (ha)	Nagyvízi meder övezete (ha)	Honvédelmi és katonai célú terület övezete (ha)*	Ásványi nyersanyagvagyon övezete (ha)*	Földtani veszélyforrás terület övezete (ha)*
20	Csitar	1684,66		279,96			39,11	442,68	43,78	1036,60						
21	Debercsény	542,98		38,26			36,37	104,75	5,44	542,98		0,25				
22	Dejtár	2142,36	578,30	32,76	270,43			866,34	385,10	1305,31		1080,60	129,27		X	
23	Diósjenő	5749,95	3 252,32	216,89	412,38		121,21	2810,41	169,53	3992,37						X
24	Dorogháza	1768,21	884,06	82,56				950,24	189,10	1653,88		1768,21			X	X
25	Drégelypalánk	2227,79	1 039,44	103,02	40,88			777,83	10,35	2772,02						X
26	Ecseg	2410,06	859,27	88,59	520,84	130,16	257,88	574,05	5,70	1568,14		142,14		X		X
27	Egyházsdengeleg	1574,68		58,43		0,13	207,71	45,25	30,35	37,22						
28	Egyházsgerge	1536,97		729,55				711,89	169,91	964,66		1517,40			X	
29	Endrefalva	1322,56	98,06	26,88				378,90	120,64	783,13					X	
30	Erdőkürt	2172,28	522,00	183,61			151,09	563,22	54,44	1452,51						
31	Erdőtarcsa	1506,84		86,33			100,06	17,42	53,40							
32	Érsekudkert	5537,24		700,69	777,80		43,02	1852,02	883,06	2378,35		4783,21			X	X
33	Etes	1579,63	181,36	149,85	13,15			577,03	47,91	1579,63		1101,68				X
34	Felsőpetény	1449,85	12,37	108,29	237,33		108,99	475,48	24,49	843,64		6,35			X	X
35	Felsőtold	1082,62	756,17	81,95	126,99	4,41	36,59	563,20	1,64	1082,62						X
36	Galgaguta	1589,21	426,05	49,68	151,97	33,52	327,65	365,03	30,89	744,41						
37	Garáb	819,93	678,15		115,68			563,41	21,09	819,93		1,45				
38	Héhalom	1867,69		24,89		5,54	458,82	19,61								
39	Herencsény	3328,43	1 490,70	581,67	202,44			1774,71	244,13	3328,43				X		X
40	Hollókő	527,79	238,97	99,05	9,45			100,30		517,79	X					
41	Hont	2423,05	1 525,83	36,36	385,73			1617,96	7,57	2443,11		12,79	212,55			X
42	Horpács	671,81		54,67				93,92	59,16	91,24						X
43	Hugyag	1090,07	268,94	8,40			6,17	32,09	51,05	440,20			230,52			
44	Illy	646,21		290,86				167,19		646,21						
45	Ipolytarnóc	607,27	94,07	32,54	3,85			428,86	11,35	607,27		42,45	102,86			
46	Ipolytarnóc	1357,96	727,11	59,60	126,87			518,94	9,73	1149,94	X	1357,96	362,91		X	X

Nógrád megye településeinek egyedileg meghatározott megyei övezetekkel való érintettsége:

Sorszám	Település	Település területe (ha)	Kiemelt jelentőségű gazdasági övezet*	Kiemelt jelentőségű turisztikai övezet*	Együtt tervezhető térség övezete*	Zártkerti övezet*
37.	Garáb	819,93		X	X	
38.	Héhalom	1 867,69				X
39.	Herencsény	3 318,43		X	X	
40.	Hollókő	517,79		X	X	X
41.	Hont	2 413,05		X	X	X
42.	Horpács	671,81		X	X	X
43.	Hugyag	1 090,07		X	X	
44.	Illy	646,21			X	
45.	Ipolyszög	607,27		X	X	
46.	Ipolytarnóc	1 357,96		X	X	
47.	Ipolyvece	1 382,58		X	X	
48.	Jobbágyi	1 783,21				X
49.	Kálló	3 697,13				
50.	Karancsalja	1 253,57		X		X
51.	Karancsberény	2 314,02		X		
52.	Karancskeszi	3 171,75		X		
53.	Karancslapujtő	1 936,88		X		
54.	Karancsság	2 138,93		X	X	X
55.	Kazár	3 039,00		X		
56.	Keszeg	994,95			X	

Salgótarján, 2020. július hó

Cs. Csákos
okl. építésmérnök
településtervező szakmérnök
TT-12-0075

Az Önkormányzati döntések tervezetei:

Határozati Javaslat:

**Herencsény Község Önkormányzatának
____/2020. (__. __.) határozata
a településszerkezeti terv módosításáról**

Herencsény Község Önkormányzatának Képviselő-testülete a kiemelt fejlesztési területté nyilvánított 0207, 0208/1, 0208/2 és 0210 helyrajzi számú földrészletek gazdasági célú felhasználásának építésjogi feltételei megteremtése céljából, a település szerkezeti tervét az e határozat mellékletei képező E-1 jelű szerkezeti tervrészlettel módosítja.

Felkéri a polgármestert, gondoskodjon a módosítás érvényesítéséről.

Határidő: folyamatos

Felelős: Bucsánszki Csaba polgármester

Rendelet tervezet:

**Herencsény Község Önkormányzatának
____/2020. (__. __.) rendelete
A Helyi Építési Szabályzatot megállapító
____/____. (__. __.) rendelet módosítására**

Herencsény Község Önkormányzatának Képviselő-testülete az épített környezet alakításáról és védelméről szóló 1997. évi LXXVIII tv. 6. §-ban kapott felhatalmazás alapján, összhangban az Országos Település-rendezési és Építési Követelményeket megállapító 253/1997 (XII. 20.) sz. Kormányrendelettel, a község közigazgatási területével való tervszerű gazdálkodás, és a településfejlesztés feladataiból fakadó kötelezettségek teljesítésére, a helyi építési viszonyok szabályozására, a településfejlesztési koncepcióról, az integrált településfejlesztési stratégiáról és a településrendezési eszközökről, valamint egyes településrendezési sajátos jogintézményekről szóló 314/2012. (XI. 8.) Korm. rendeletben szabályozott módon, a Korm. rendelet 9.sz. mellékletében felsorolt államigazgatási szervekkel, valamint a partnerségi egyeztetésekről szóló önkormányzati rendeletben meghatározott partnerekkel történt egyeztetéseket követően, a Helyi Építési Szabályzat (továbbiakban: Hész) módosítására az alábbi rendeletet alkotja.

1.§ A Hész 9.§ kiegészül az alábbi b) ponttal:

“b) általános gazdasági terület”

2.§ A Hész kiegészül egy új címmel és 10/A.§-al:

**“Általános gazdasági terület
(Gált)**

10./A.§

(1) Az általános gazdasági terület környezetre jelentős hatást nem gyakorló ipari és gazdasági tevékenységi célú, továbbá kereskedelmi, szolgáltató és raktár rendeltetésű építmények elhelyezésére szolgál.

(2) Az általános gazdasági területen lakó rendeltetés nem helyezhető el.

(3) Az építmények elhelyezésére építési telket kell kialakítani. A telkek méretét és beépítésének feltételeit az alábbi táblázat tartalmazza:

Beépítési mód	legkisebb terület m ²	legnagyobb beépítettség %	legnagyobb építmény magasság m	legkisebb zöldterület
Szabadon álló	2000	25	12,5	30

(4) Az övezet telkeit teljes közművesítéssel kell ellátni.”

3.§ A Hész mellékletét képező H-4 jelű szabályozási terv együtt kezelendő e rendelet mellékletét képező E-2 jelű szabályozási tervlap részlettel.


4.§ E rendelet a kihirdetését követő 15. napon lép hatályba, és hatálybalépését követő napon hatályát veszti. Rendelkezéseit a hatálybalépéséig még el nem bírált ügyekben is alkalmazni kell.

Jegyző

Polgármester




Megrendelő:	HERENCSENY KÖZSÉG ÖNKORMÁNYZATA HERENCSENY, KOSSUTH ÚT 76.	Tervezőja:	TRT	Törzsszám:
Építkezés helye, rendeltetése:	HERENCSENY KÖZSÉG MÓDOSÍTOTT TELEPÜLÉSTERVEZÉSI TERVE	Lépték:	Rajzszt.: SZ-1	Kelt: 2020.07.
Rajz megnevezése:	MŰHOLDAS FELÜLNÉZET HERENCSENY 0208/1, 0208/2, 0210, 0207 HRSZ. TÁRGYALÁSOS ELJÁRÁS	Rajzterület:		
Telepítés tervezője:	G. CSONKA ÁGNES TT/1-12-0075			

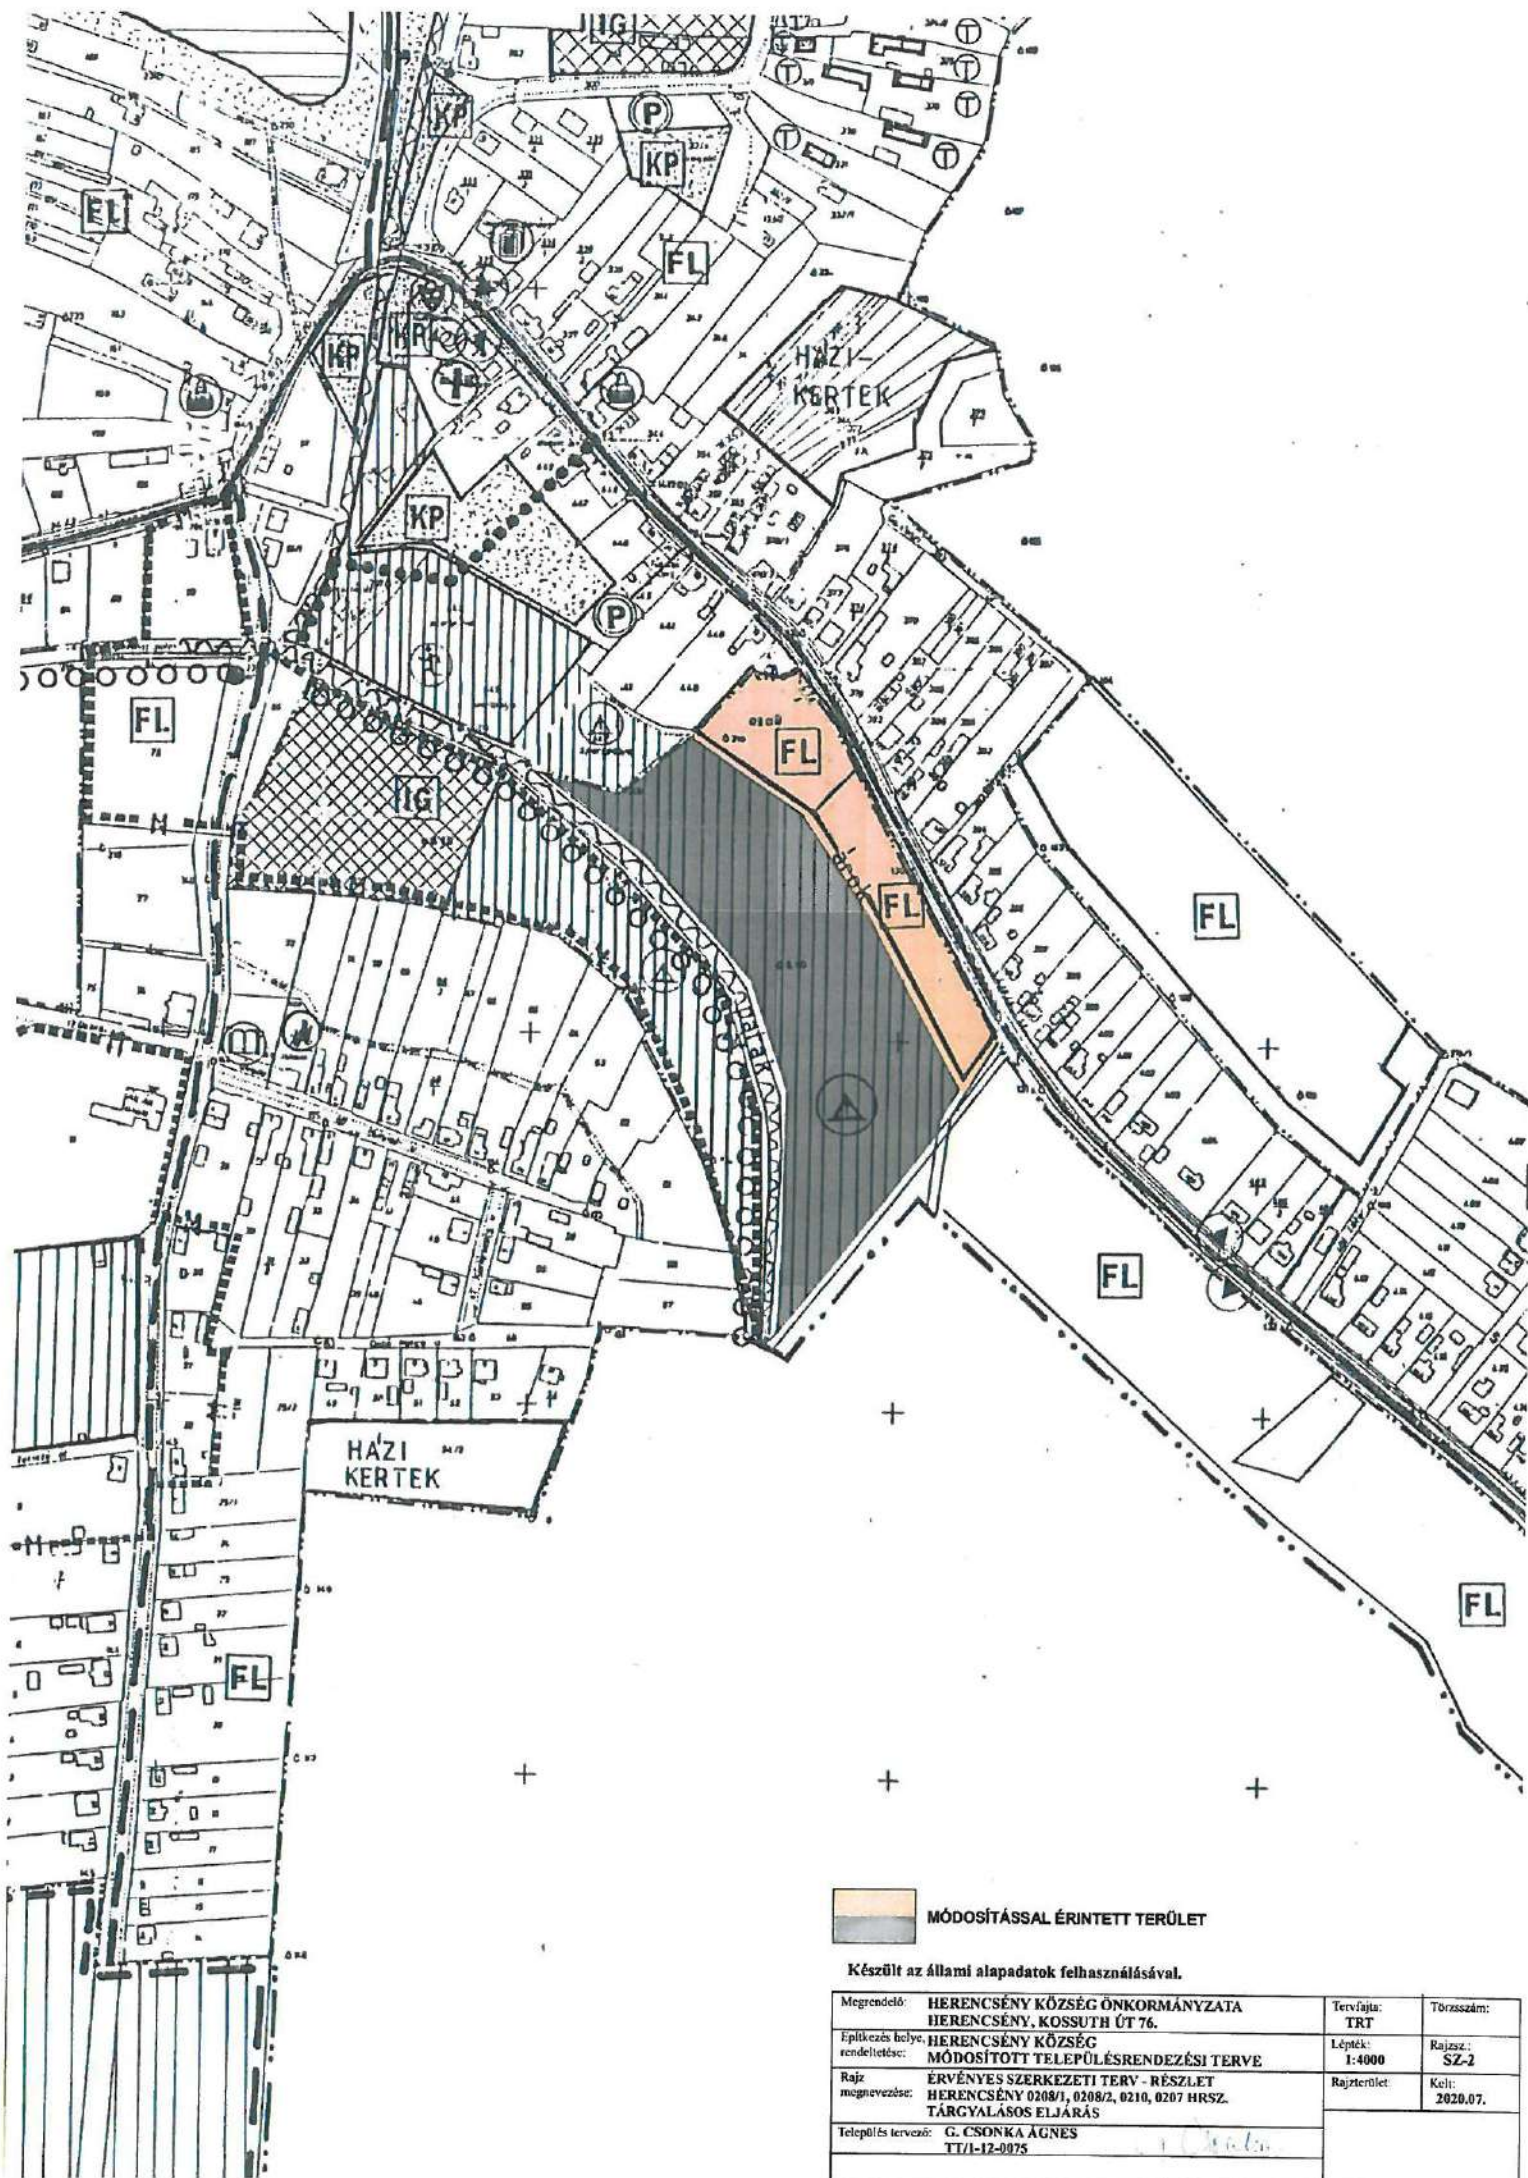

 MÓDOSÍTÁSSAL ÉRINTETT TERÜLET

Készült az állami alapadatok felhasználásával.


Megrendelő:	HERENCSENY KÖZSÉG ÖNKORMÁNYZATA HERENCSENY, KOSSUTH ÚT 76.	Tervírója:	TRT	Törzsszám:
Építkezés helye, rendeltetése:	HERENCSENY KÖZSÉG MÓDOSÍTOTT TELEPÜLÉSTERVEZÉSI TERVE	Lépték:	1:4000	Rajzszt.: SZ-2
Rajz megnevezése:	ÉRVÉNYES SZERKEZETI TERV - RÉSZLET HERENCSENY 0208/1, 0208/2, 0210, 0207 HRSZ. TÁRGYALÁSOS ELJÁRÁS	Rajzterület:	Kelt:	2020.07.
Telepítés tervezője:	G. CSONKA ÁGNES TT/1-12-0875			

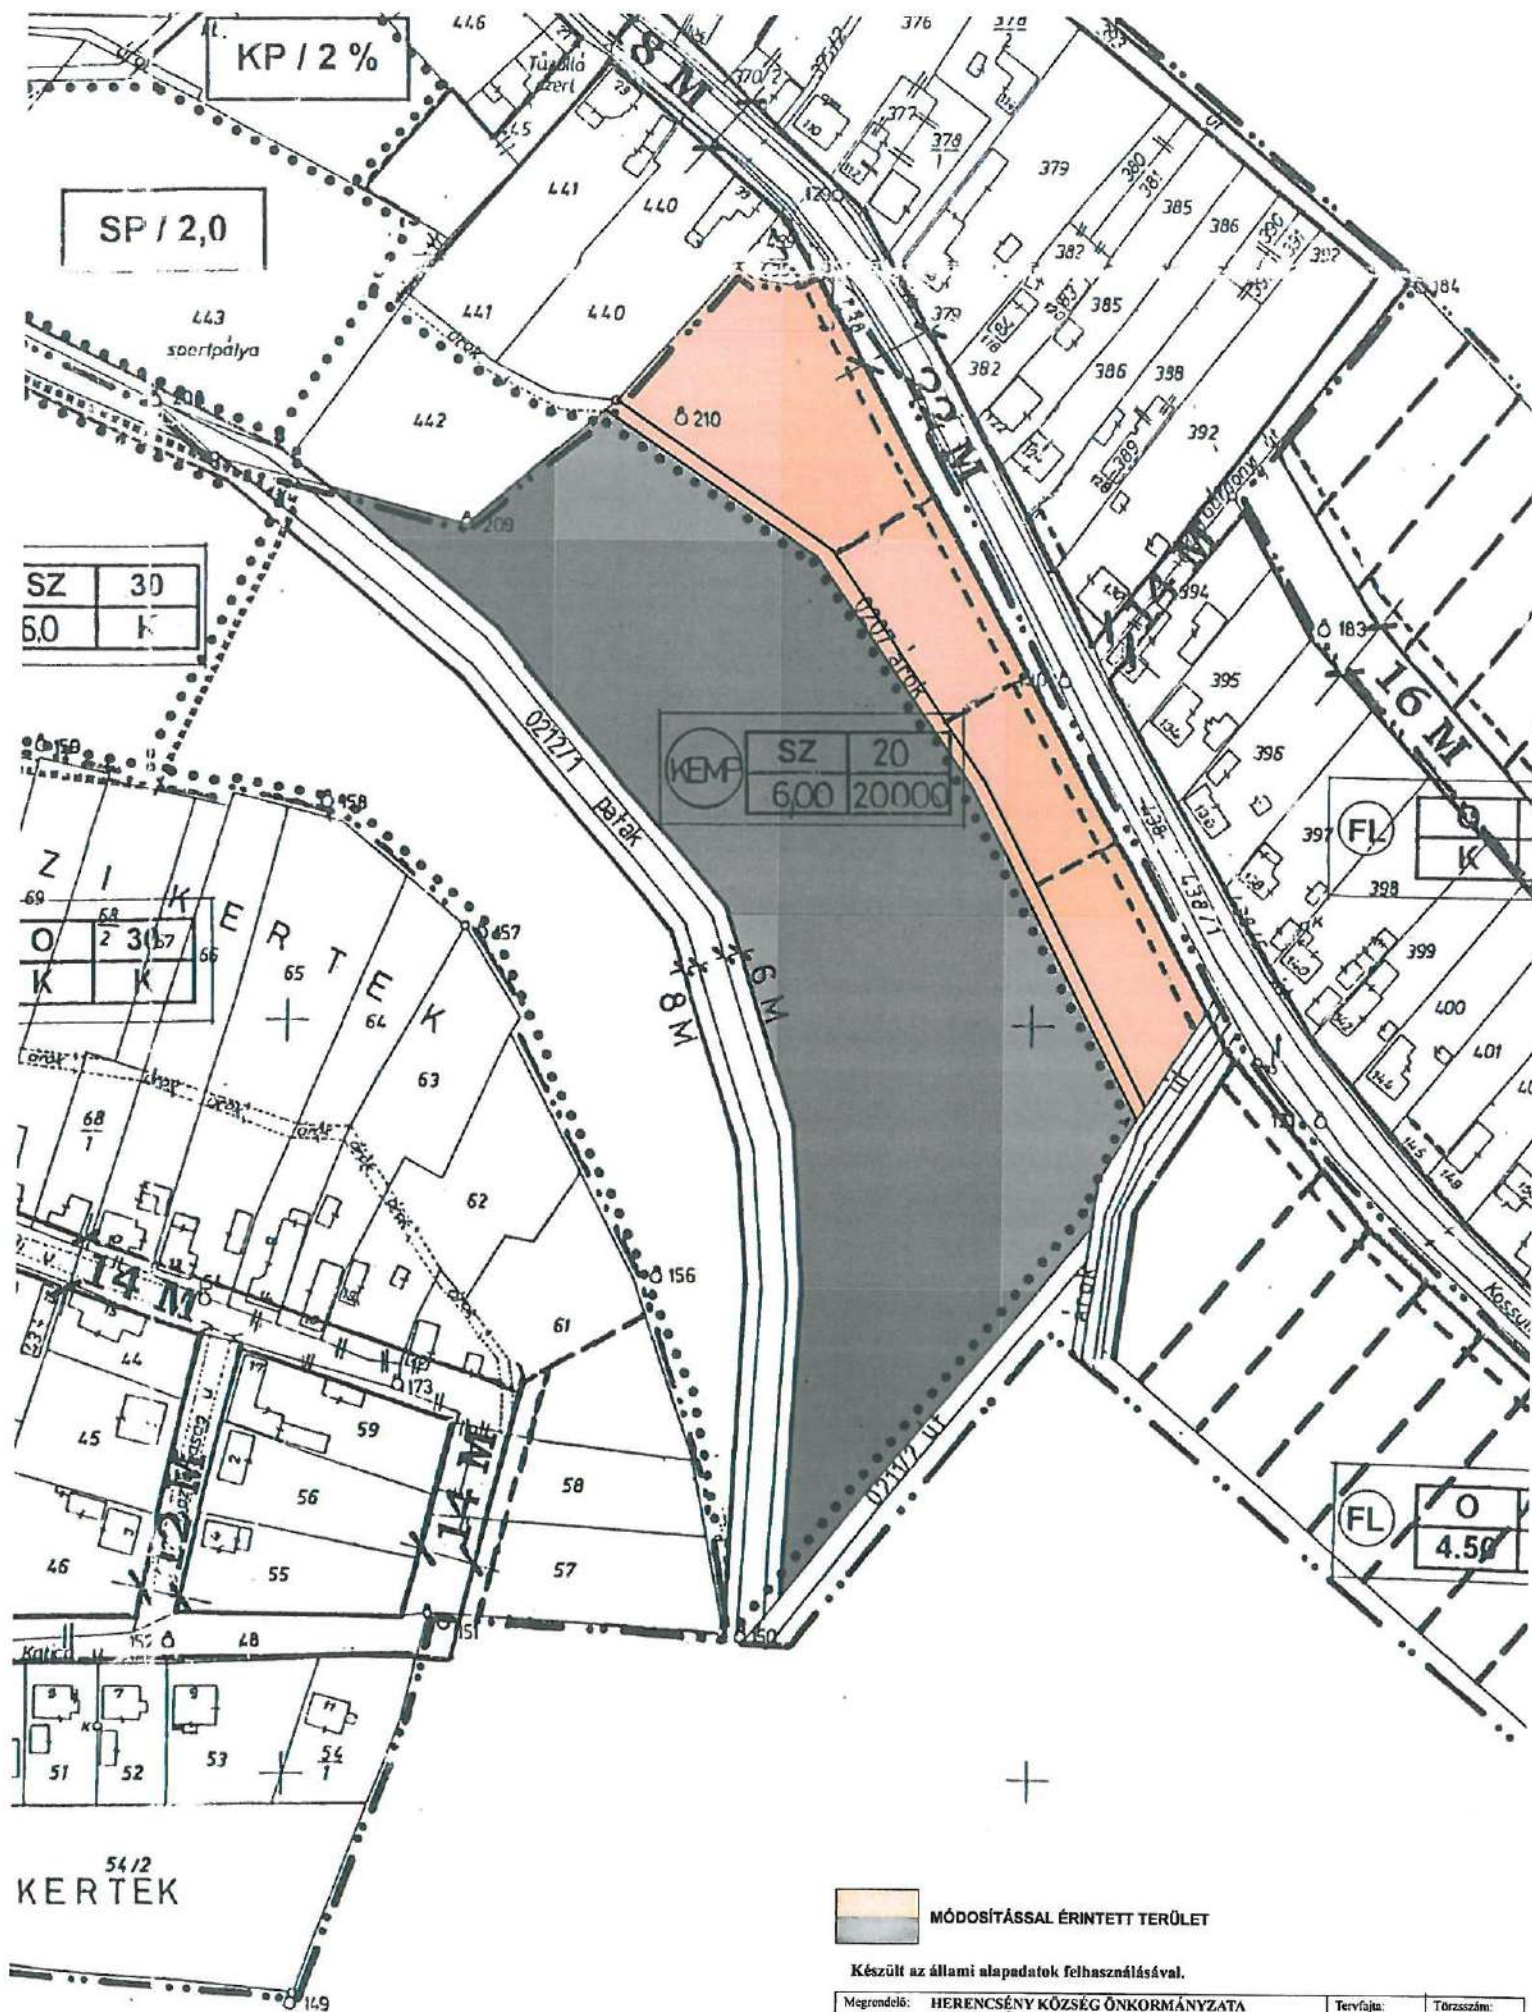

MÓDOSÍTÁSSAL ÉRINTETT TERÜLET

Készült az állami alapadatok felhasználásával.

Megrendelő:	HERENCSENY KÖZSÉG ÖNKORMÁNYZATA HERENCSENY, KOSSUTH ÚT 76.	Tervfajta:	TRT	Törzsszám:
Építkezés helye:	HERENCSENY KÖZSÉG	Lépték:	1:2000	Rajzsz:
Rendeltetés:	MÓDOSÍTOTT TELEPÜLÉSTERVEZÉSI TERVE	Rajzterület:		Kelt:
Rajz megnevezése:	ÉRVÉNYES BELTERÜLET SZABÁLYOZÁSI TERV - RÉSZLET HERENCSENY 0208/1, 0208/2, 0210, 0207 HR SZ. TÁRGYALÁSOS ELJÁRÁS			2020.07.
Település tervező:	G. CSONKA ÁGNES TT/1-12-0075			

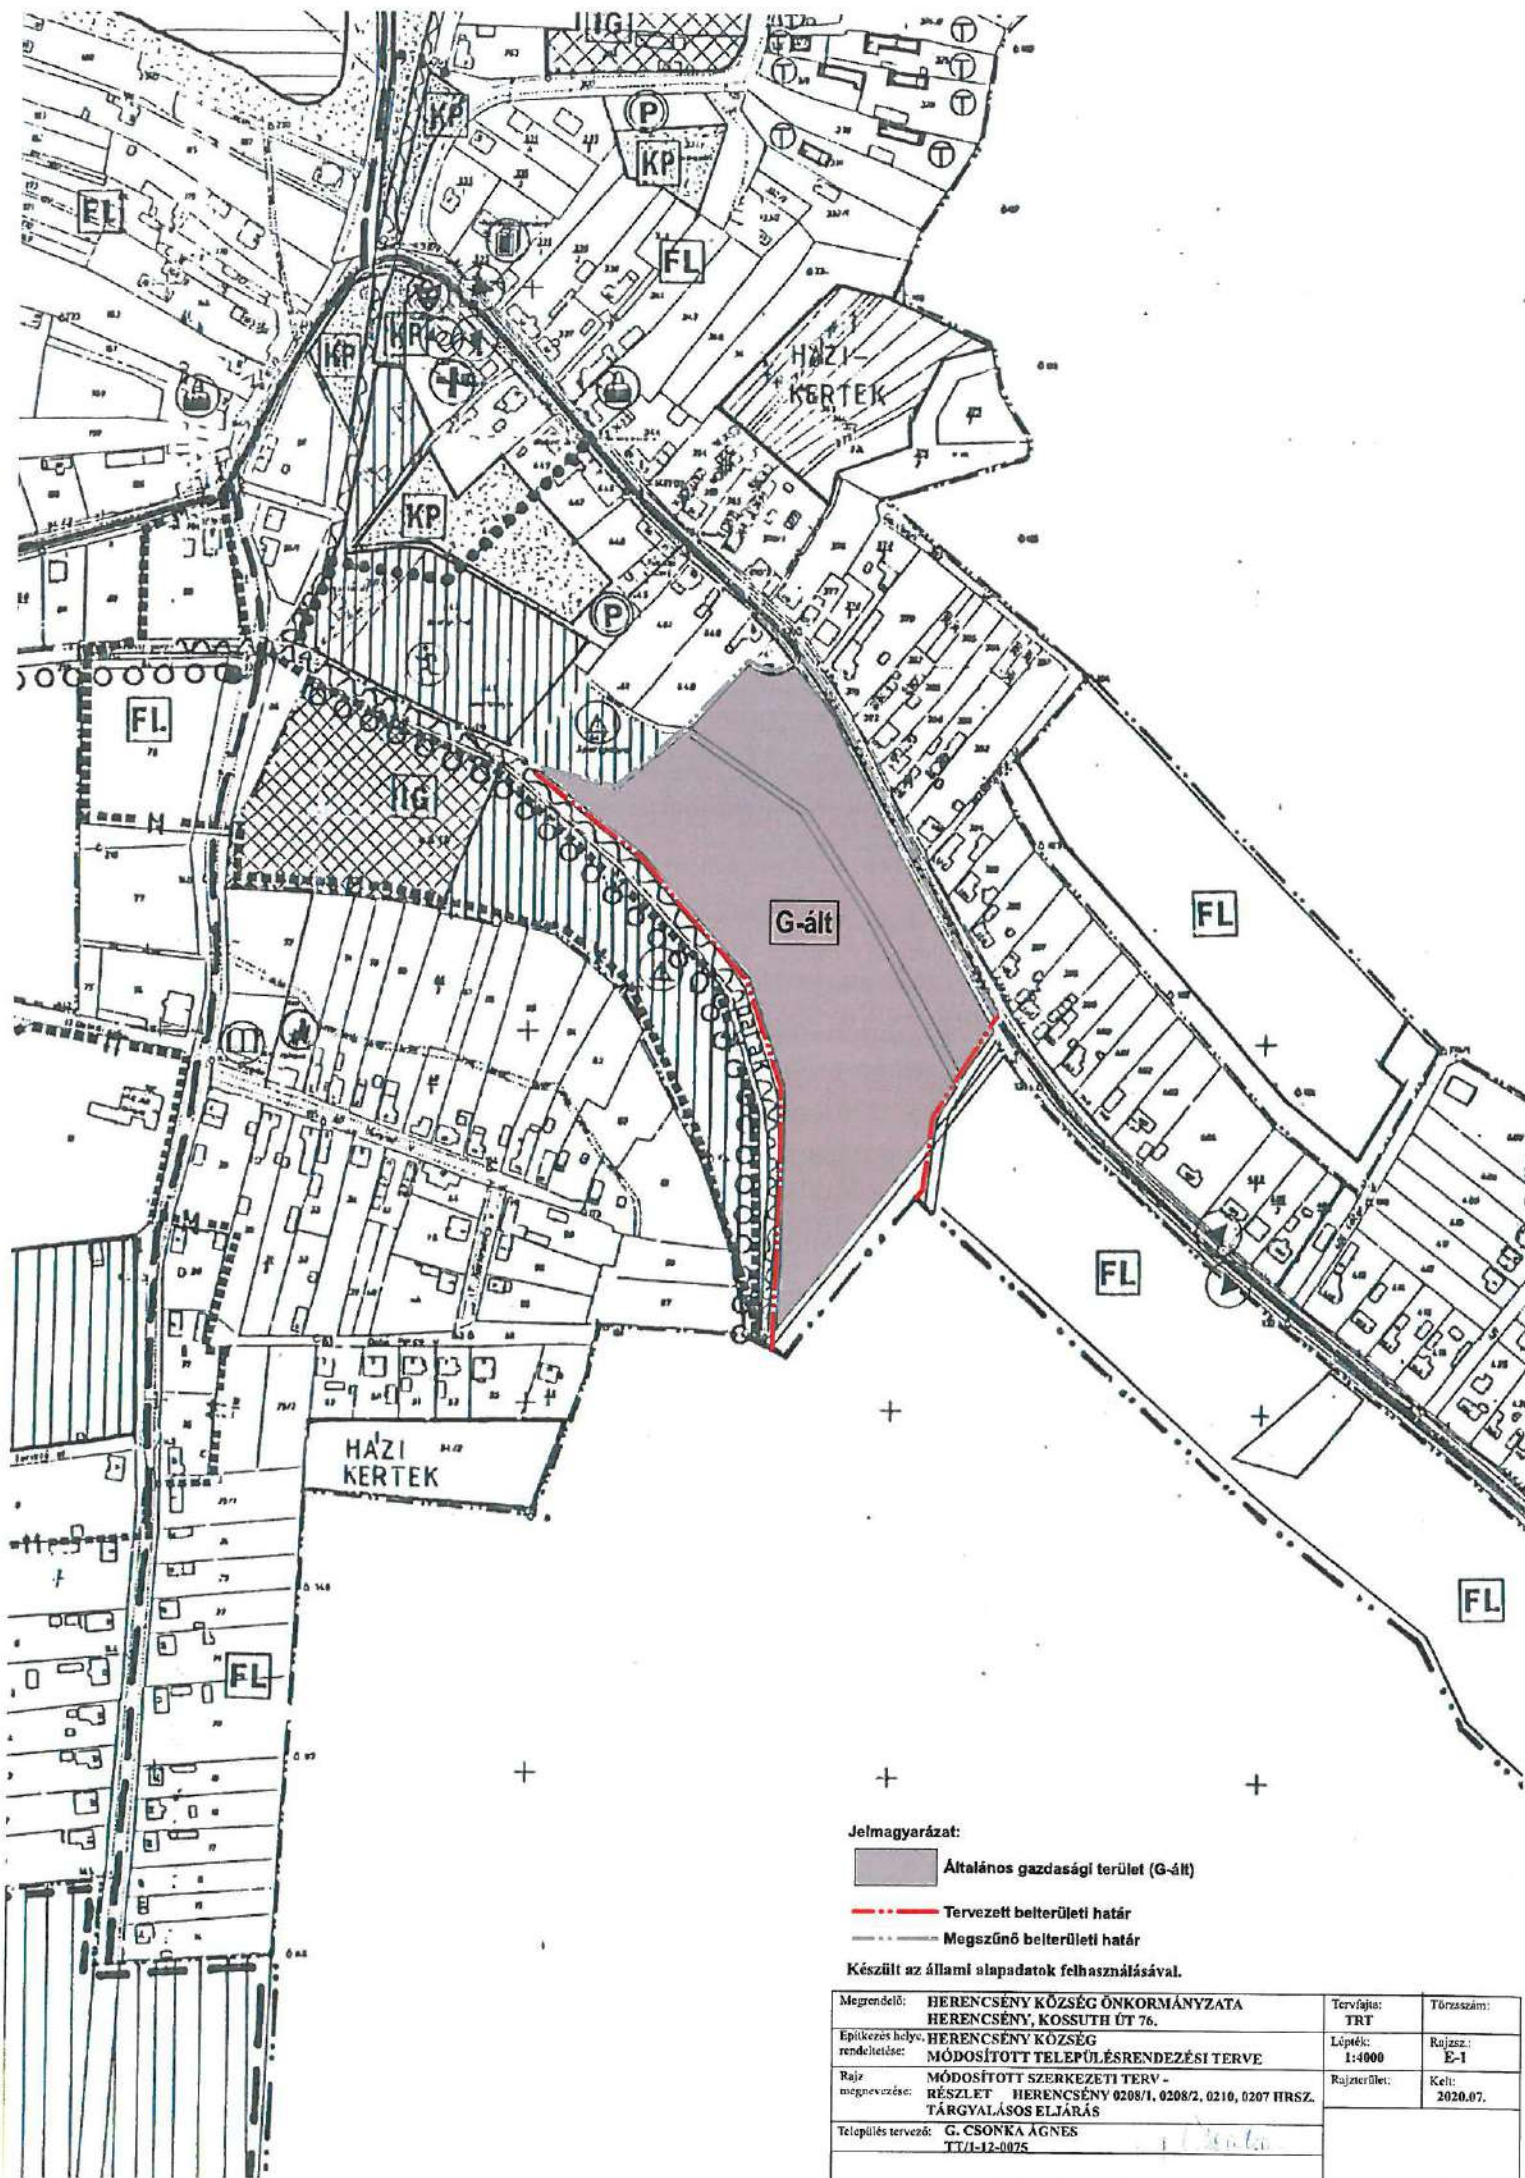



Övezeti előírások

Tervezett belterületi határ

Megszűnő belterületi határ

Építési hely



Megrendelő:	HERENCSENY KÖZSÉG ÖNKORMÁNYZATA HERENCSENY, KOSSUTH UT 76.
Építkezés hely- rendeltetése:	HERENCSENY KÖZSÉG MÓDOSÍTOTT TELEPÜLÉSRENDÉZÉSI TERVE
Rajz megnevezése:	MÓDOSÍTOTT BELTERÜLET SZABÁLYOZÁSI TERV - RÉSZLET HERENCSENY 0208/1, 0208/2, 0210, 0207 HRSZ. TÁRGYALÁS ELJÁRÁS
Település tervező:	G. CSONKA AGNES TT/12-0075

Tervfajta: TRT	Törzsszám:
Lépték: 1:2000	Rajzsz.: E-2
Rajzterület:	Kelt: 2020.07.



Herencsény Község Önkormányzata

Polgármesterétől

2677 Herencsény, Kossuth út 74.

Telefon: 06/35-549-008; E-mail: onkormanyzat@herencseny.hu

Iktatószám: H/337-6/2020

Tárgy: A Herencsény 0207, 0208/1, 0208/2 és a 0210 helyrajzi számú földrésztelkek kiemelt fejlesztési területté nyilvánításáról, és az ott megvalósítandó beruházás megvalósításához szükséges településrendezési eszközök módosításáról

Herencsény Község Önkormányzata

Polgármesterének

6/2020. (V. 26.) számú határozata

A Herencsény 0207, 0208/1, 0208/2, és 0210 helyrajzi számú földrésztelkek kiemelt fejlesztési területté nyilvánításáról, és az ott megvalósítandó beruházás megvalósításához szükséges településrendezési eszközök módosításáról

Herencsény Község Önkormányzata Polgármestere (a továbbiakban: polgármester) a veszélyhelyzet kihirdetéséről szóló 40/2020. (III. 11.) Kormányrendelettel kihirdetett veszélyhelyzetben, a katasztrófavédelemről és a hozzá kapcsolódó egyes törvények módosításáról szóló 2011. évi CXXVIII. törvény 46. § (4) bekezdésében meghatározott hatáskörében eljárva az alábbi határozatot hozza:

1. A polgármester a településfejlesztési koncepcióról, az integrált településfejlesztési stratégiáról és a településrendezési eszközökről, valamint az egyes településrendezési sajátos jogintézményekről szóló 314/2012. (XI. 8.) Kormányrendelet 32. § (6) bekezdés c) pontja alapján, a település szempontjából jelentős beruházások építészeti feltételeinek megteremtése érdekében, a 0207, 0208/1, 0208/2, és 0210 helyrajzi számú területeket kiemelt fejlesztési területté nyilvánítom.
2. A polgármester felkéri a Cserhátsurányi Közös Önkormányzati hivatal jegyzőjét, hogy a beruházás előkészítő munkában a fenti döntést érvényesítse, és a jelenleg külterületi, beépítésre szánt, részben falusias lakóövezetbe, részben különleges camping építési övezetbe tartozó területek egységesen ipari-gazdasági övezetbe történő átsorolása érdekében a településrendezési eszközök szükséges módosítását állami főépítészti tárgyalásos eljárás keretében kezdeményezze.

Felelős: Petrás Judit jegyző

Határidő: 2020. május 29.

Herencsény, 2020. május 26.



Bucsanszki Csaba
Bucsanszki Csaba
polgármester

A határozat jogszabályszerű!

Herencsény, 2020. május 26.




Petrás Judit
jegyző