NÓGRÁD MEGYE

HERENCSÉNY

KÖZSÉG

BELTERÜLETI SZABÁLYOZÁSI TERV

M = 1: 2000

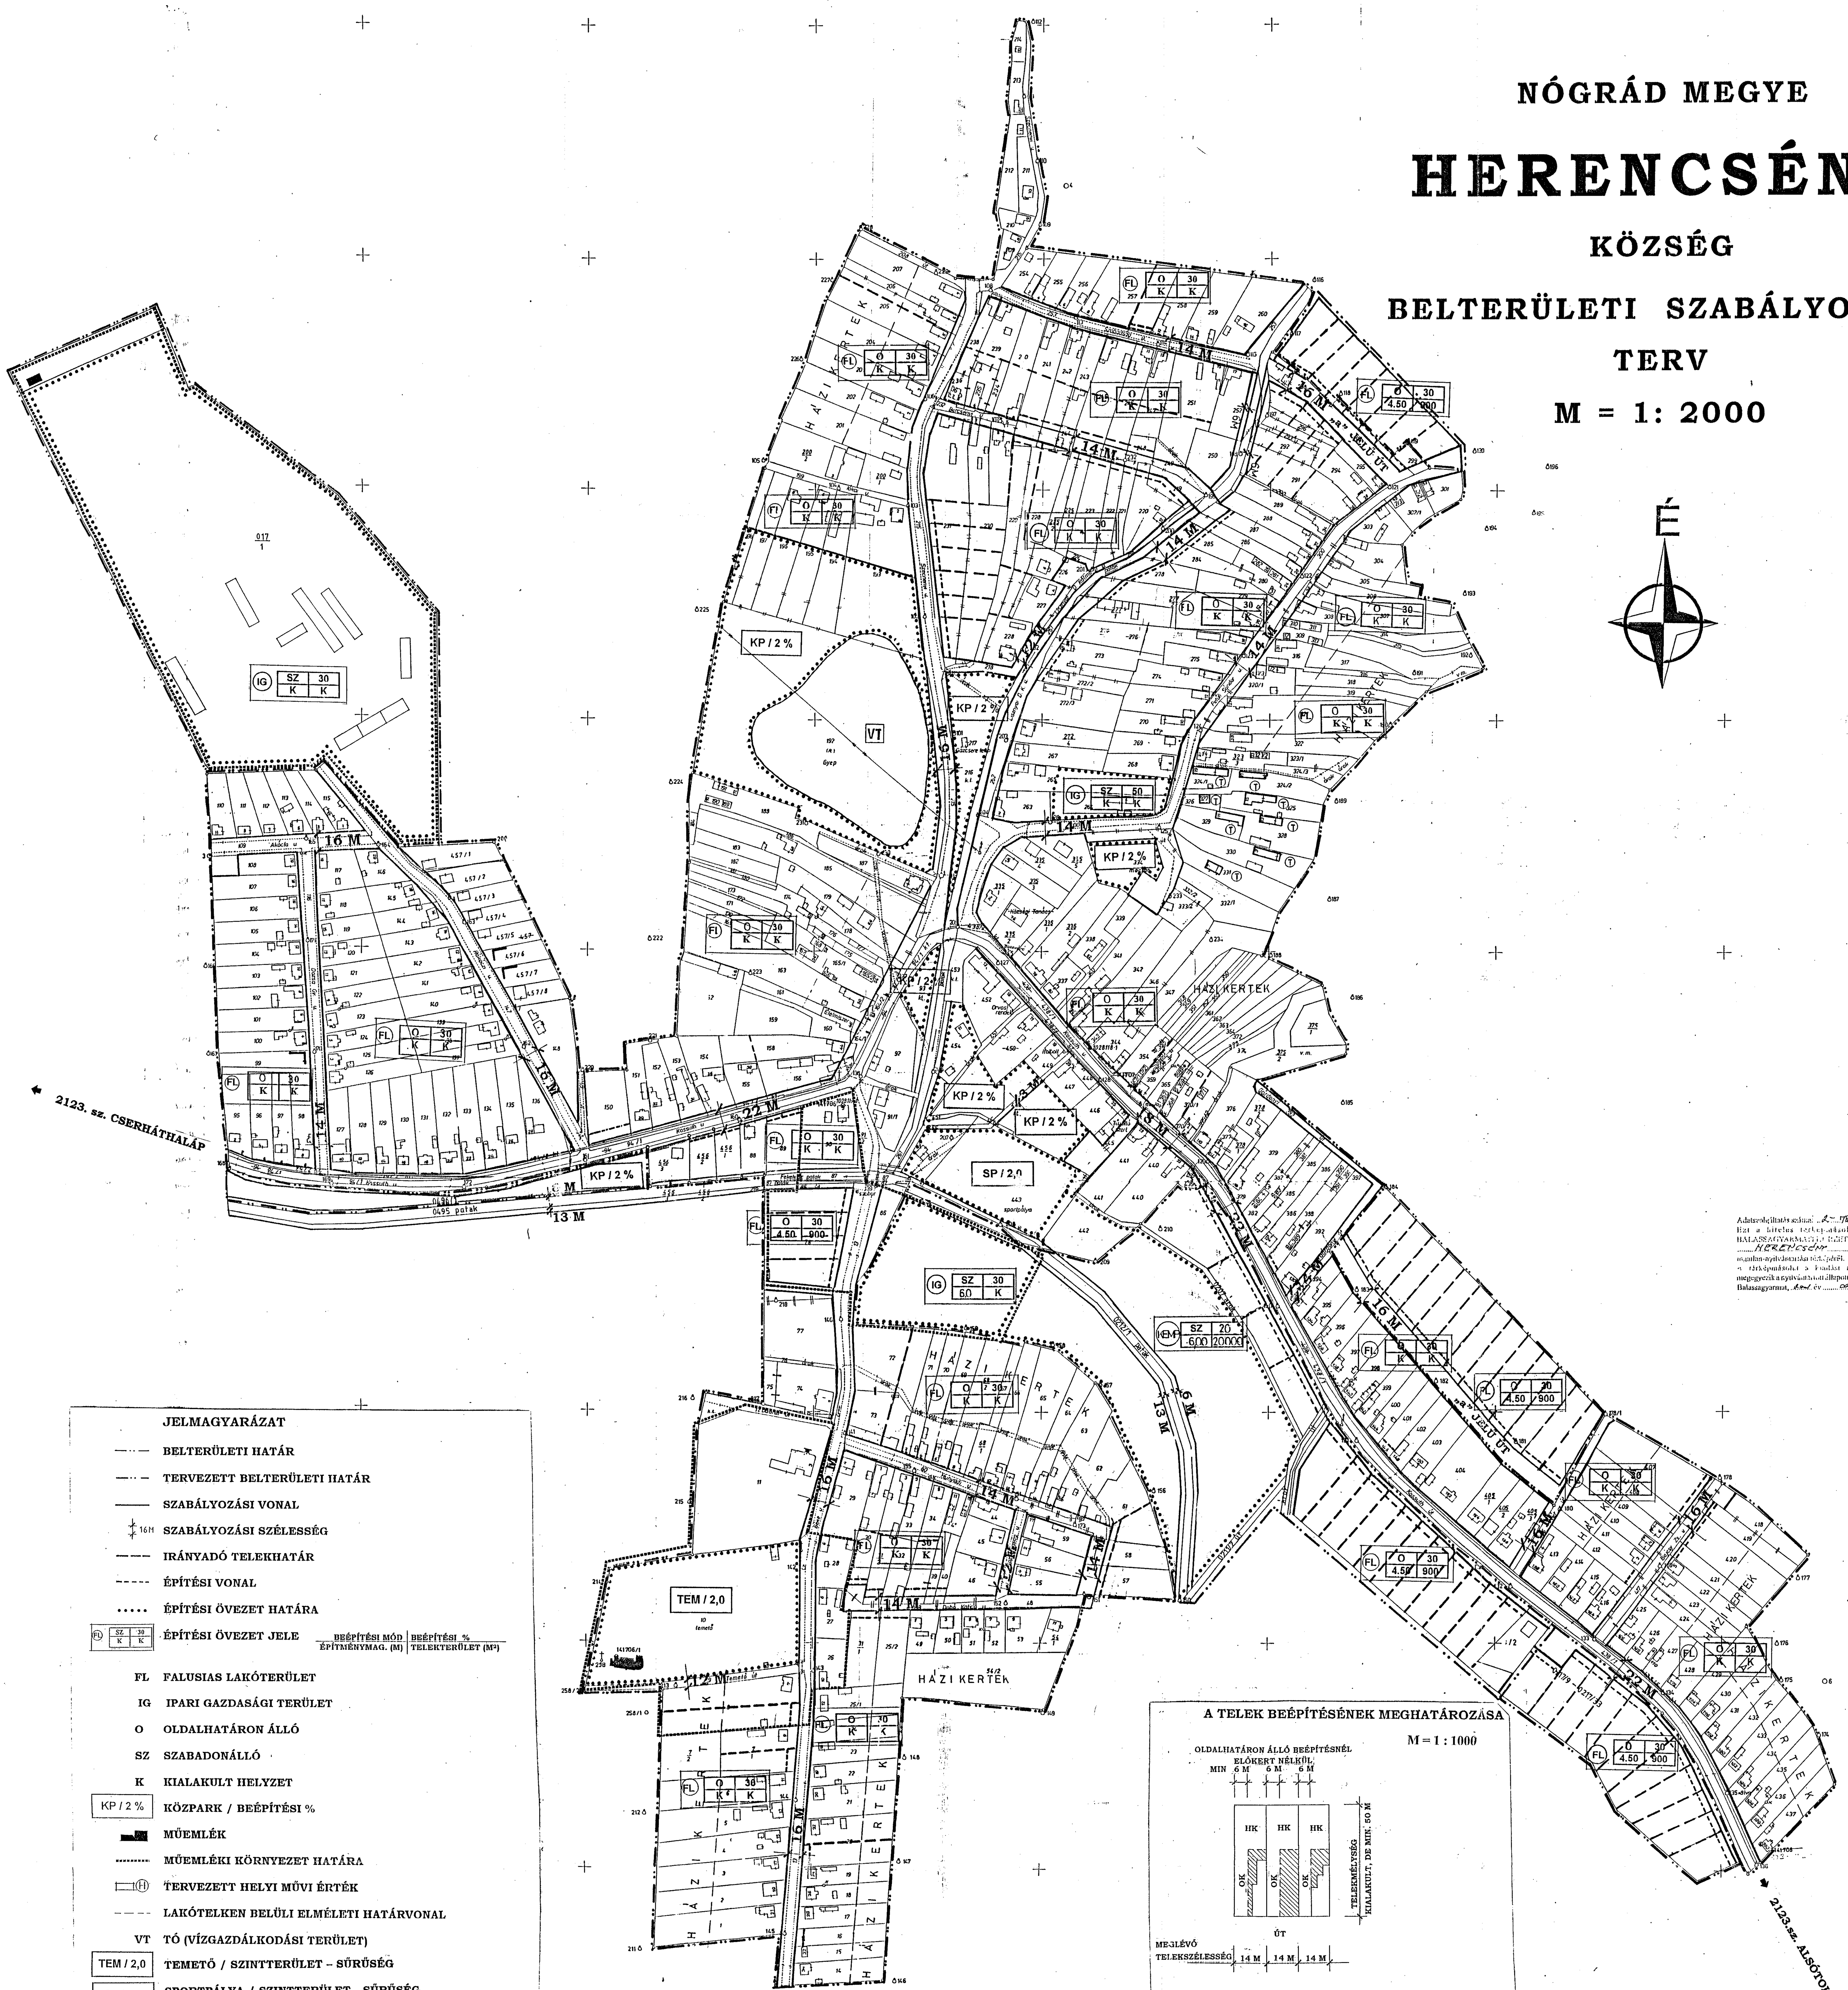

Adatszolgáltatás száma: 2-783/2001
Ezt a hiteles térképmásolatot kiadta a BALASSAGYARMATI KÖRZETI FÖLDHIVATAL HERENCSÉNY község / város ingatlan-nyilvántartási térképéről.
A térképmásolat a kiadást megelőző napig megegyezik a nyilvántartott állapottal.
Balassagyarmat, 2001. év 08. hó 14. nap
térképtáros

FÖLDHIVATAL 2. BALASSAGYARMAT

JELMAGYARÁZAT

- BELTERÜLETI HATÁR
- TERVEZETT BELTERÜLETI HATÁR
- SZABÁLYOZÁSI VONAL
- 16 M SZABÁLYOZÁSI SZÉLESSÉG
- IRÁNYADÓ TELEKHATÁR
- ÉPÍTÉSI VONAL
- ÉPÍTÉSI ÖVEZET HATÁRA
- FL SZ 30 K K ÉPÍTÉSI ÖVEZET JELE — BEÉPÍTÉSI MÓD / ÉPÍTMÉNYMAG. (M) | BEÉPÍTÉSI % / TELEKTERÜLET (M²)
- FL FALUSIAS LAKÓTERÜLET
- IG IPARI GAZDASÁGI TERÜLET
- O OLDALHATÁRON ÁLLÓ
- SZ SZABADONÁLLÓ
- K KIALAKULT HELYZET
- KP / 2 % KÖZPARK / BEÉPÍTÉSI %
- MŰEMLÉK
- MŰEMLÉKI KÖRNYEZET HATÁRA
- (H) TERVEZETT HELYI MŰVI ÉRTÉK
- LAKÓTELKEN BELÜLI ELMÉLETI HATÁRVONAL
- VT TÓ (VÍZGAZDÁLKODÁSI TERÜLET)
- TEM / 2,0 TEMETŐ / SZINTTERÜLET – SŰRŰSÉG
- SP / 2,0 SPORTPÁLYA / SZINTTERÜLET - SŰRŰSÉG

A TELEK BEÉPÍTÉSÉNEK MEGHATÁROZÁSA

M = 1 : 1000

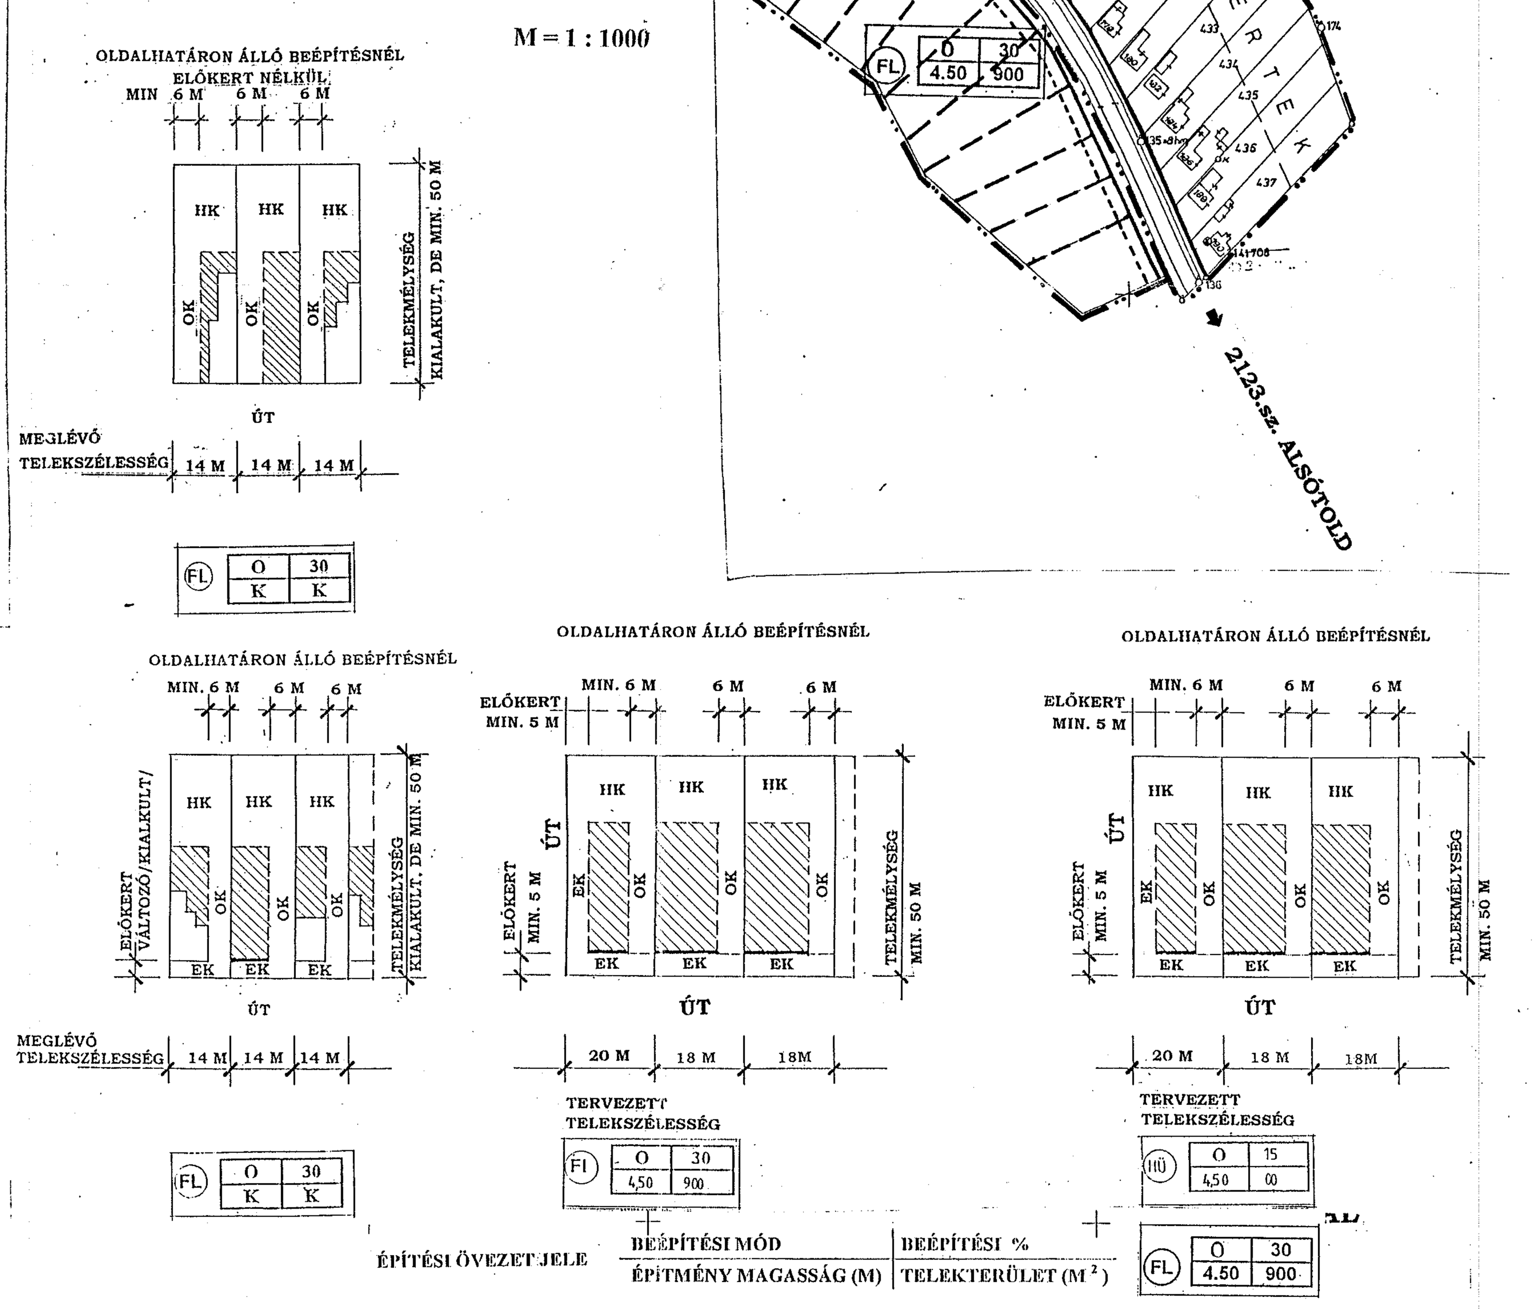

JELMAGYARÁZAT

- TELEKHATÁR
- ÉPÍTÉSI HATÁRVONAL
- ÉPÍTÉSI HELY
- ÉPÍTÉSI VONAL
- EK ELŐKERT
- OK OLDALKERT
- HK HÁTSÓKERT
- FL FALUSIAS LAKÓTERÜLET
- HÜ HÉTVÉGIHÁZAS TERÜLET
- O OLDALHATÁRON ÁLLÓ
- K KIALAKULT HELYZET

ÉPÍTÉSI ÖVEZET JELE: BEÉPÍTÉSI MÓD / ÉPÍTMÉNY MAGASSÁG (M) | BEÉPÍTÉSI % / TELEKTERÜLET (M²) — FL O 30 4.50 900

A SZABÁLYOZÁSI TERV CSAK A HELYI ÉPÍTÉSI SZABÁLYZATTAL EGYÜTT ÉRVÉNYES.

REGIONÁL TERVEZŐ ÉS FŐVÁLLALKOZÓ KFT. 3100 Salgótarján, Mártírok útja 1. Tel/fax: 32/317-546 DIN En ISO 9001 ZI 76 100 6324	MEGRENDELŐ: Községi Önkormányzat Polgármesteri Hivatal 2677 Herencsény, Kossuth út 76.						MUNKASZÁM: T-505/2001
	TÁRGY: Herencsény község településrendezési terve						RAJZSZÁM: H-4
	MEGNEVEZÉS: BELTERÜLETI SZABÁLYOZÁSI TERV						
	ÜGYVEZETŐ	TELEPÜLÉS TERV.	ÉPÍTÉSZ	STATIKUS	ÉP. GÉPÉSZ	RAJZOLÓ	LÉPTÉK: M= 1:2000
	Bárczi János	Karácsony Ágnes				Kovács Léna	RAJZTÉR:
							DÁTUM: 2002.06.