
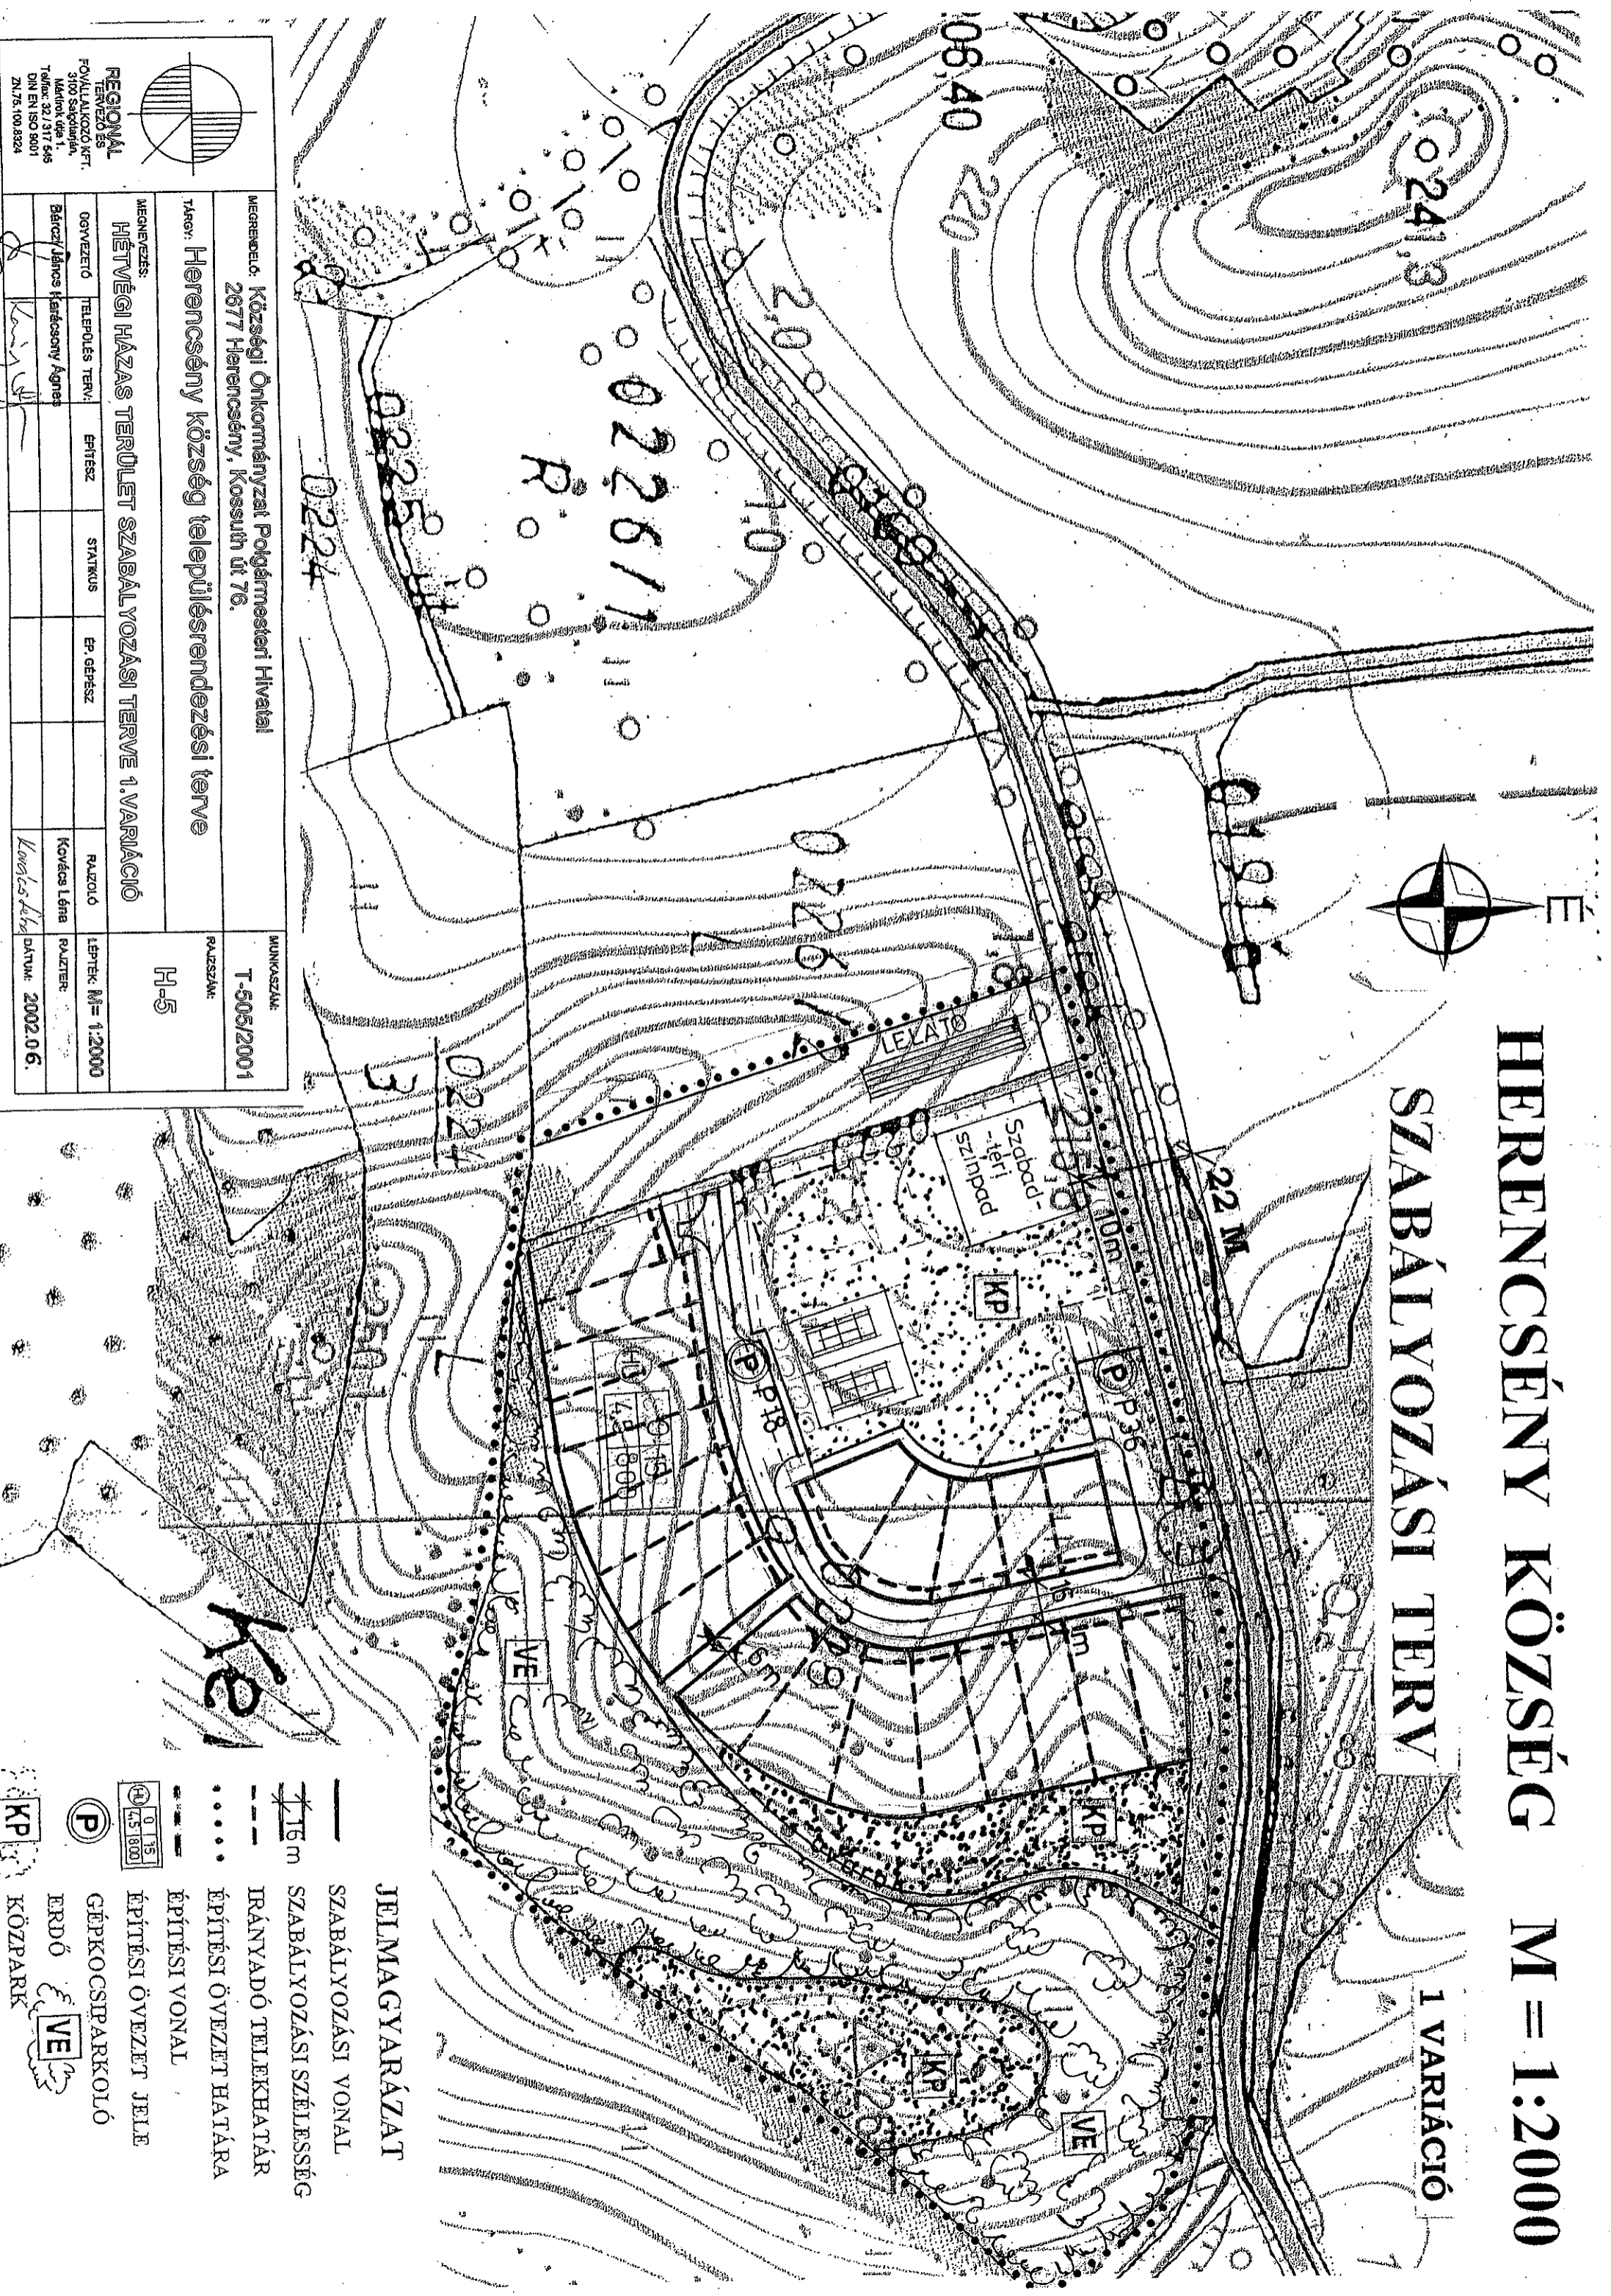
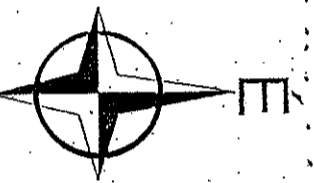


HERENCSENY KÖZSÉG M = 1:2000

SZABÁLYOZÁSI TERV

1 VARIÁCIÓ

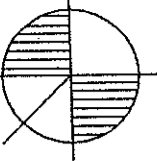

 REGIONÁLIS Tervező és Földmérési Kft. FŐVÁLLALKODÓ KFT. 3100 Sárospatak, Mátyás út 1. Telefon: 32/317 545 DIN EN ISO 9001 ZN/76.100.8324				MUNKÁSZÁM: T-505/2001	
MÉRENDÉLŐ: Községi Önkormányzat Polgármesteri Hivatal 2677 Herencsény, Kossuth út 76.				RAJZSZÁM: H-5	
TÁRGY: Herencsény község településrendezési terve				MÉRENVÉZÉS: HÉTVÉGI HÁZAS TERÜLET SZABÁLYOZÁSI TERVE 1. VARIÁCIÓ	
ÖRVEZETŐ	TELEPÜLÉS TERV.	ÉPÍTÉSZ	STATIKUS	EP. GÉPÉSZ	RAJZOLÓ
Bárczi János Károly	Kovács László	Kovács László	Kovács László	Kovács László	Kovács László
				LÉPTÉK: M = 1:2000	RAJZTER:
				DÁTUM: 2002.06.	

- JELMAGYARÁZAT**
- SZABÁLYOZÁSI VONAL
 - SZABÁLYOZÁSI SZÉLLESSÉG
 - IRÁNYADÓ TELJEK HATÁR
 - ÉPÍTÉSI ÖVEZET HATÁRA
 - ÉPÍTÉSI VONAL
 - ÉPÍTÉSI ÖVEZET JELE
 - GÉPKOCSIPARKOLÓ
 - ERDŐ
 - KÖZPARK