
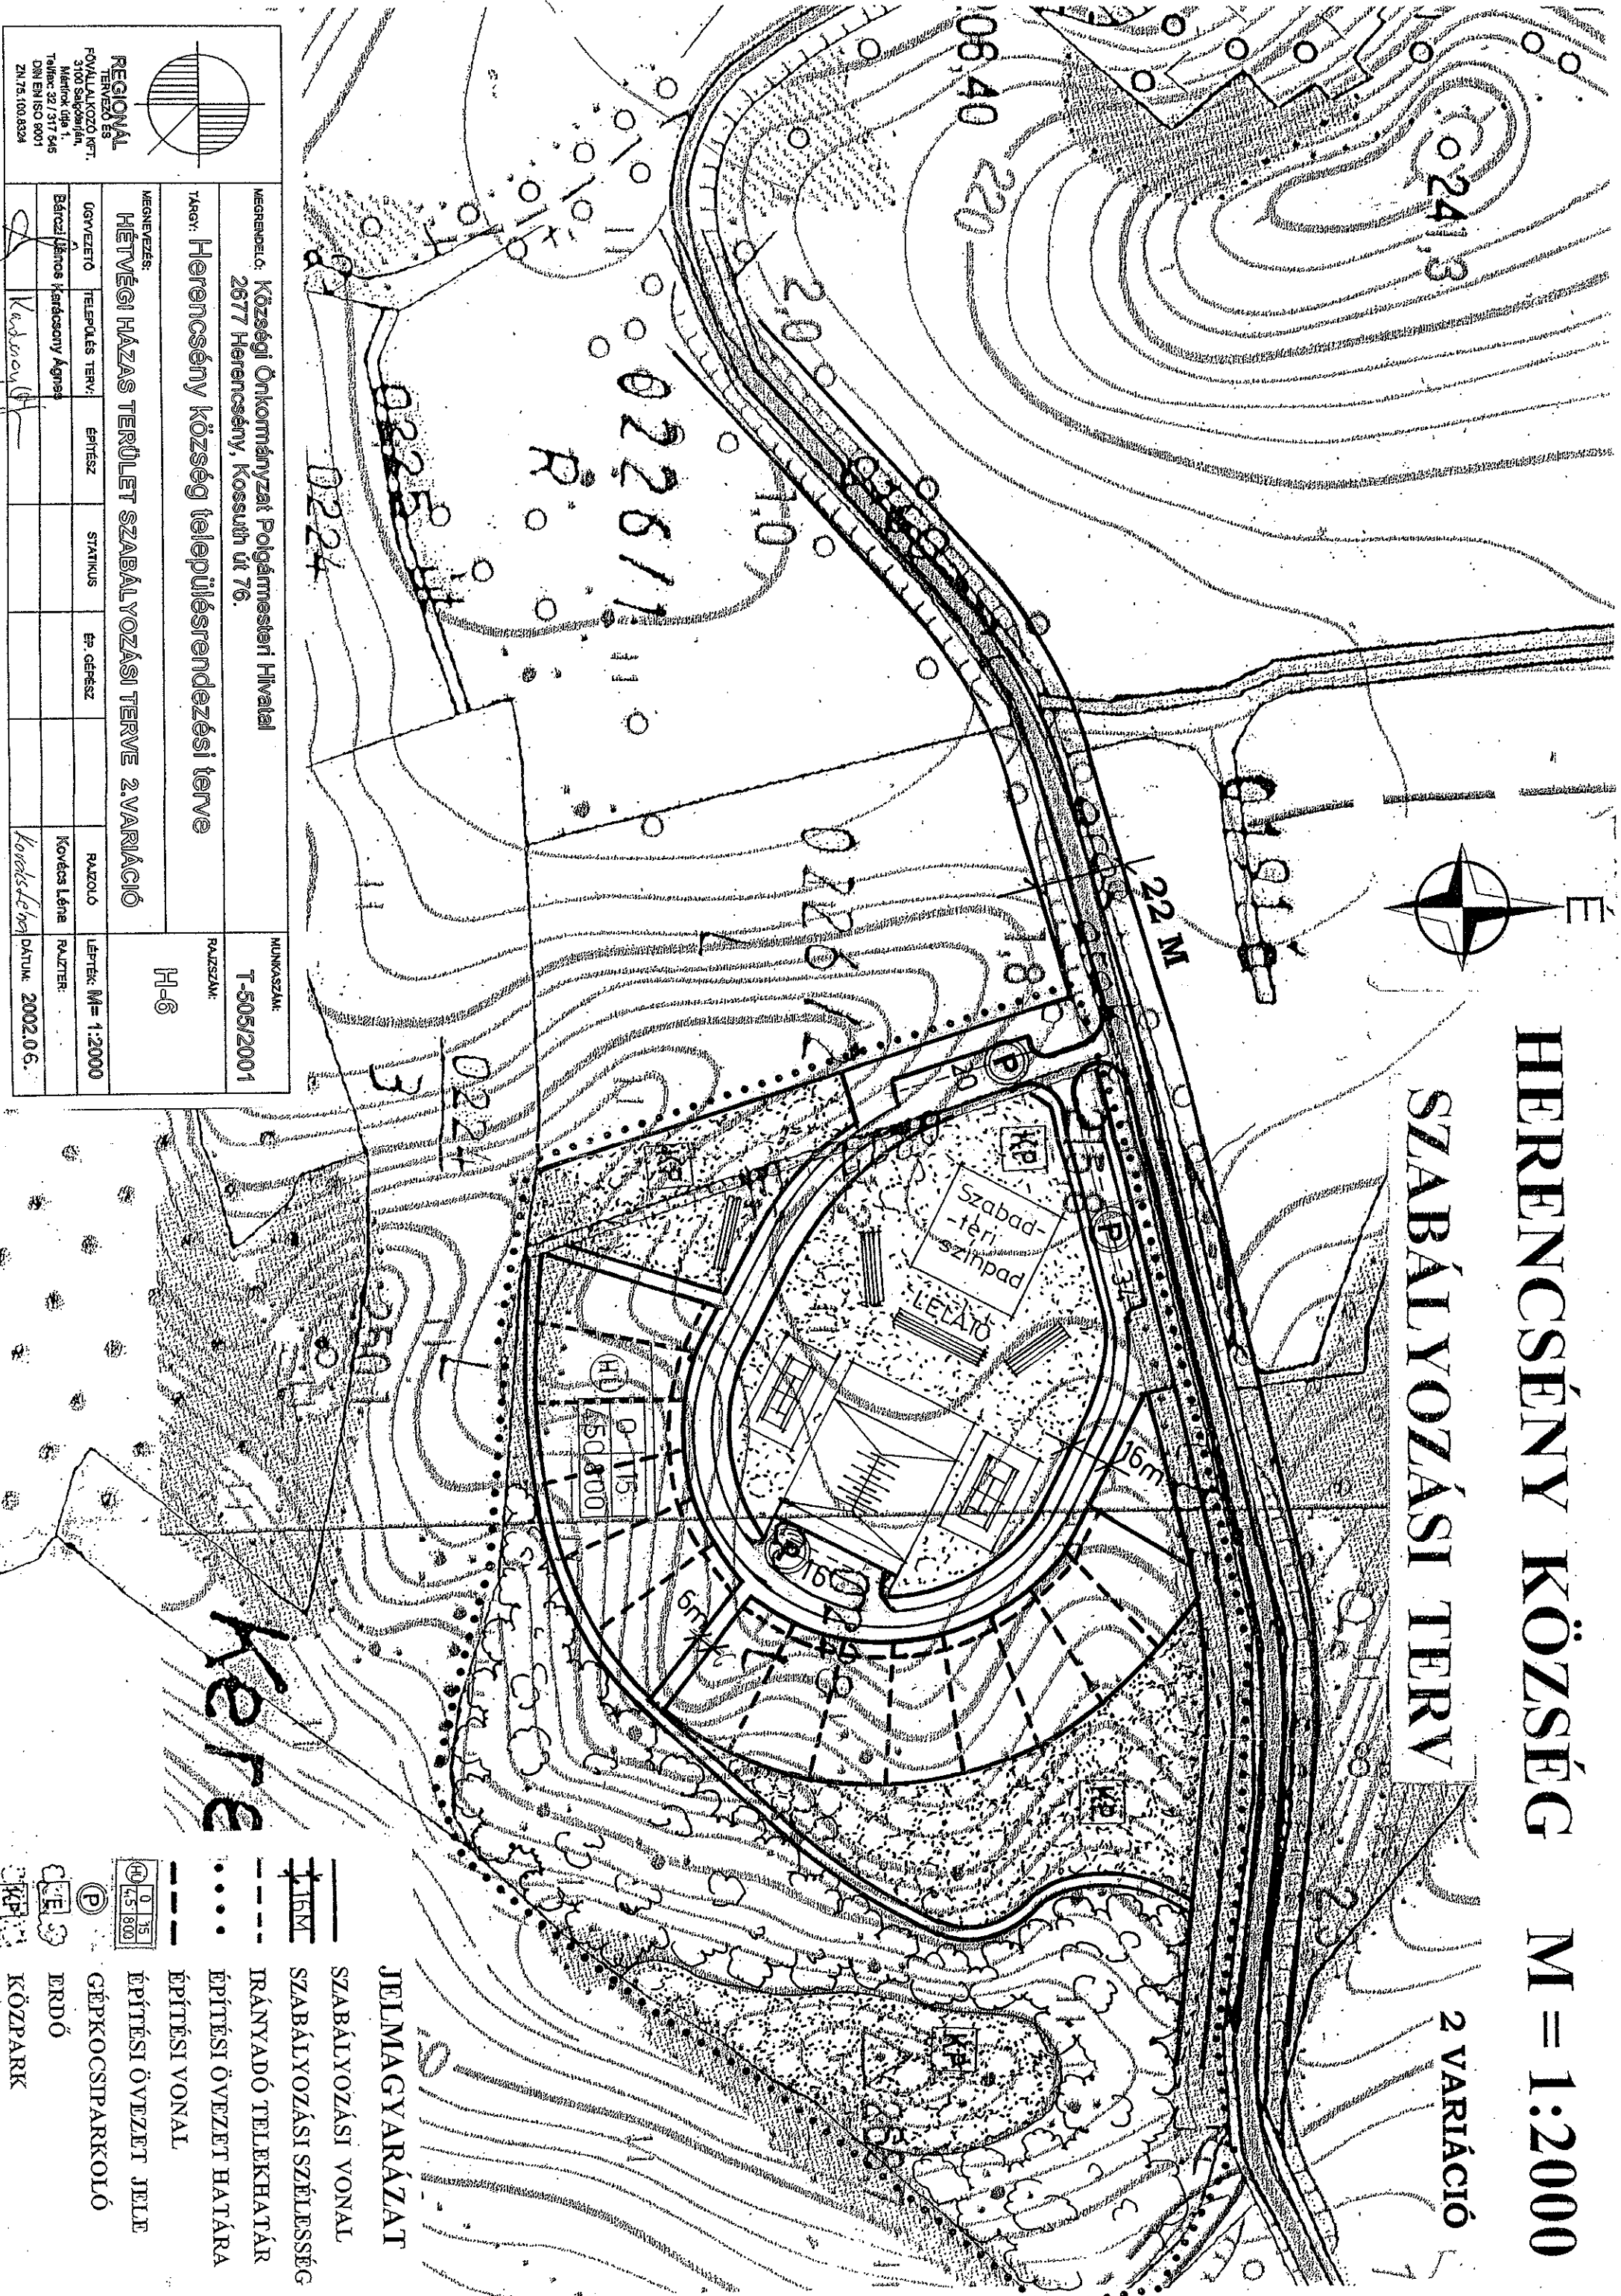
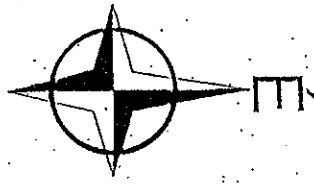



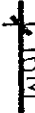


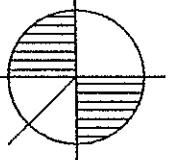




# HERENCSENY KÖZSÉG M = 1:2000

## SZABÁLYOZÁSI TERV

2 VARIÁCIÓ

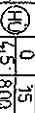

 <p><b>REGIONÁL TERVEZŐ ÉS FOVALLALKOZÓ KFT.</b> 3100 Sápártelep, Mátróc útja 1, Tel: 32 / 317 545 DNI EN ISO 9001 ZNI: 75.100.8334</p>		<p>MUNKASZÁM: <b>T-505/2001</b></p>	
<p>MÉRENDJELEK: Községi Önkormányzat Polgármesteri Hivatal 2677 Herencsény, Kossuth út 76.</p>		<p>RAJZSZÁM:</p>	
<p>TÁRS: Herencsény község településrendezési terve</p>		<p><b>H-6</b></p>	
<p>MENNYEZÉS: <b>HÉTVÉGI HÁZAS TERÜLET SZABÁLYOZÁSI TERVE 2.VARIÁCIÓ</b></p>			
ÜGVEZETŐ	TELEPÜLÉS TERV:	ÉPÍTÉSZ	STATIKUS
Bárczi János Herencsény Ágnes			
	EP. GÉREZS	PAJZSOLÓ	LEJTEK: M=1:2000
		Kovács Léna	RAJZTER:
		Kovács Léna	DÁTUM: 2002.06.

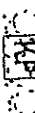- JELMAGYARÁZAT**
-  SZABÁLYOZÁSI VONAL
  -  SZABÁLYOZÁSI SZÉLELSSÉG
  -  IRÁNYADÓ TELEKHEGYZÉS
  -  ÉPÍTÉSI ÖVEZET HATÁRA
  -  ÉPÍTÉSI VONAL
  -  ÉPÍTÉSI ÖVEZET JELE
  -  GÉPKOCSIPARKOLÓ
  -  ERDŐ
  -  KÖZPARK